


**ПАСПОРТ
ЦВЕТОВОГО РЕШЕНИЯ ФАСАДОВ ЗДАНИЯ
ПО АДРЕСУ: ПРОСПЕКТ К. МАРКСА, № 6
В ЦЕНТРАЛЬНОМ АДМИНИСТРАТИВНОМ ОКРУГЕ
ГОРОДА ОМСКА**

СОДЕРЖАНИЕ АЛЬБОМА

№ п/п	Наименование	Прим.
1	Общие данные. Пояснительная записка	
2	Генплан	
3	Существующее состояние (фото) общий вид	
4	Существующее состояние (фото) фрагменты фасадов	
5	Цветовое решение фасада со стороны проспекта К.Маркса	
6	Цветовое решение фасада со стороны улицы Короленко	
7	Ведомость наружной отделки фасадов (часть №1)	
8	Ведомость наружной отделки фасадов (часть №2)	
9	Архитектурные детали	

СИТУАЦИОННЫЙ ПЛАН

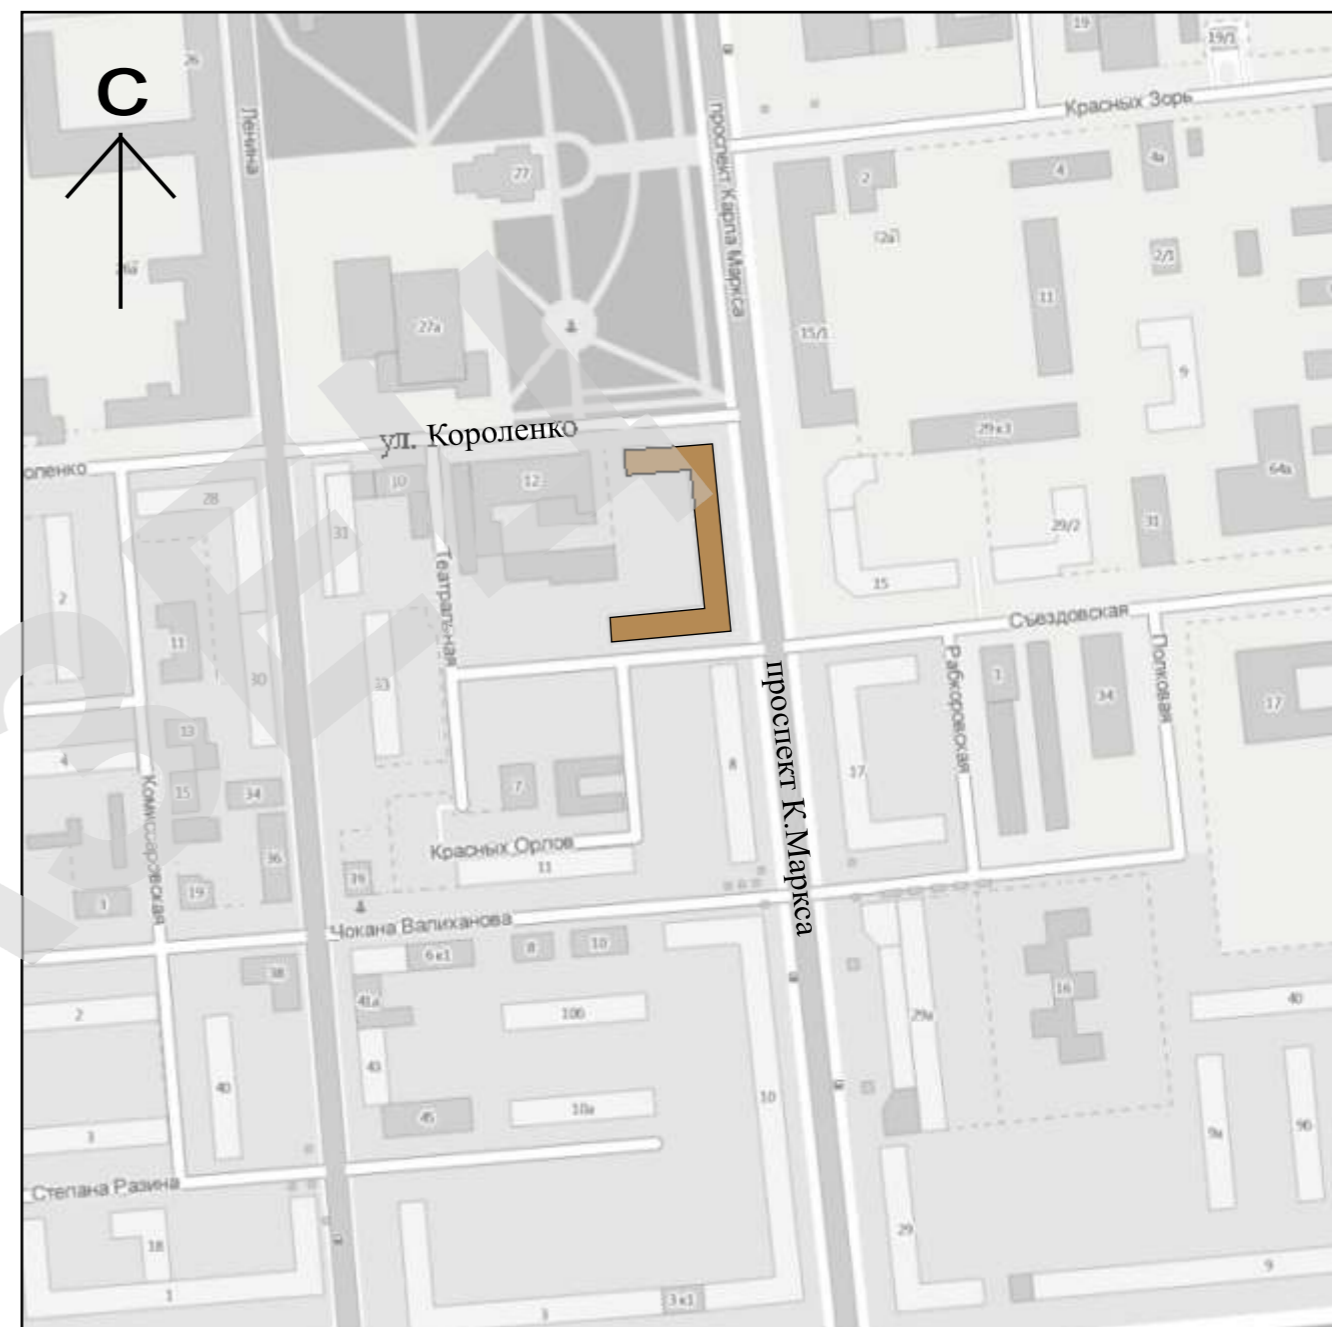

Здание по адресу: проспект К.Маркса № 6

ПОЯСНИТЕЛЬНАЯ ЗАПИСКА

Паспорт цветового решения фасадов здания по адресу: просп. К. Маркса № 6 в Центральном административном округе города Омска разработан на основании задания заказчика.

Цветовое решение фасадов принято с учетом особенности окружающей застройки и сохранением архитектурно-художественного облика здания.

В соответствии с разработанным паспортом цветового решения планируется выполнение работ по ремонту наружных элементов здания. Ремонт крыши не предполагает изменения конфигурации кровли и типа кровельного материала.

Ремонт стен осуществляется путем оштукатуривания и окрашивания с обязательным восстановлением разрушенных декоративных элементов. Тип и габаритные размеры оконных блоков, подлежащие замене, принять из единого материала не меняя существующую форму переплетов.

Принятые в паспорте решения, соответствуют требованиям экологических, санитарно-гигиенических, противопожарных, и других норм, действующих на территории Российской Федерации и обеспечивают безопасную для жизни и здоровья людей эксплуатацию объекта.

Предусмотренные паспортом решения не затрагивают конструктивные и другие характеристики надежности и безопасности здания. Несущие способности конструкций не нарушены.

СОГЛАСОВАНО


Взам. инв. №

Подпись и дата

Инв. № подл.

ИЗМ.	КОЛ.УЧ	ЛИСТ	№ДОК	ПОДПИСЬ	ДАТА	Заказчик:			
						Паспорт цветового решения фасадов здания по адресу: проспект К. Маркса, № 6 в Центральном административном округе г. Омска	СТАДИЯ	ЛИСТ	ЛИСТОВ
							II		
						Общие данные	Разработчик		

ГЕНЕРАЛЬНЫЙ ПЛАН

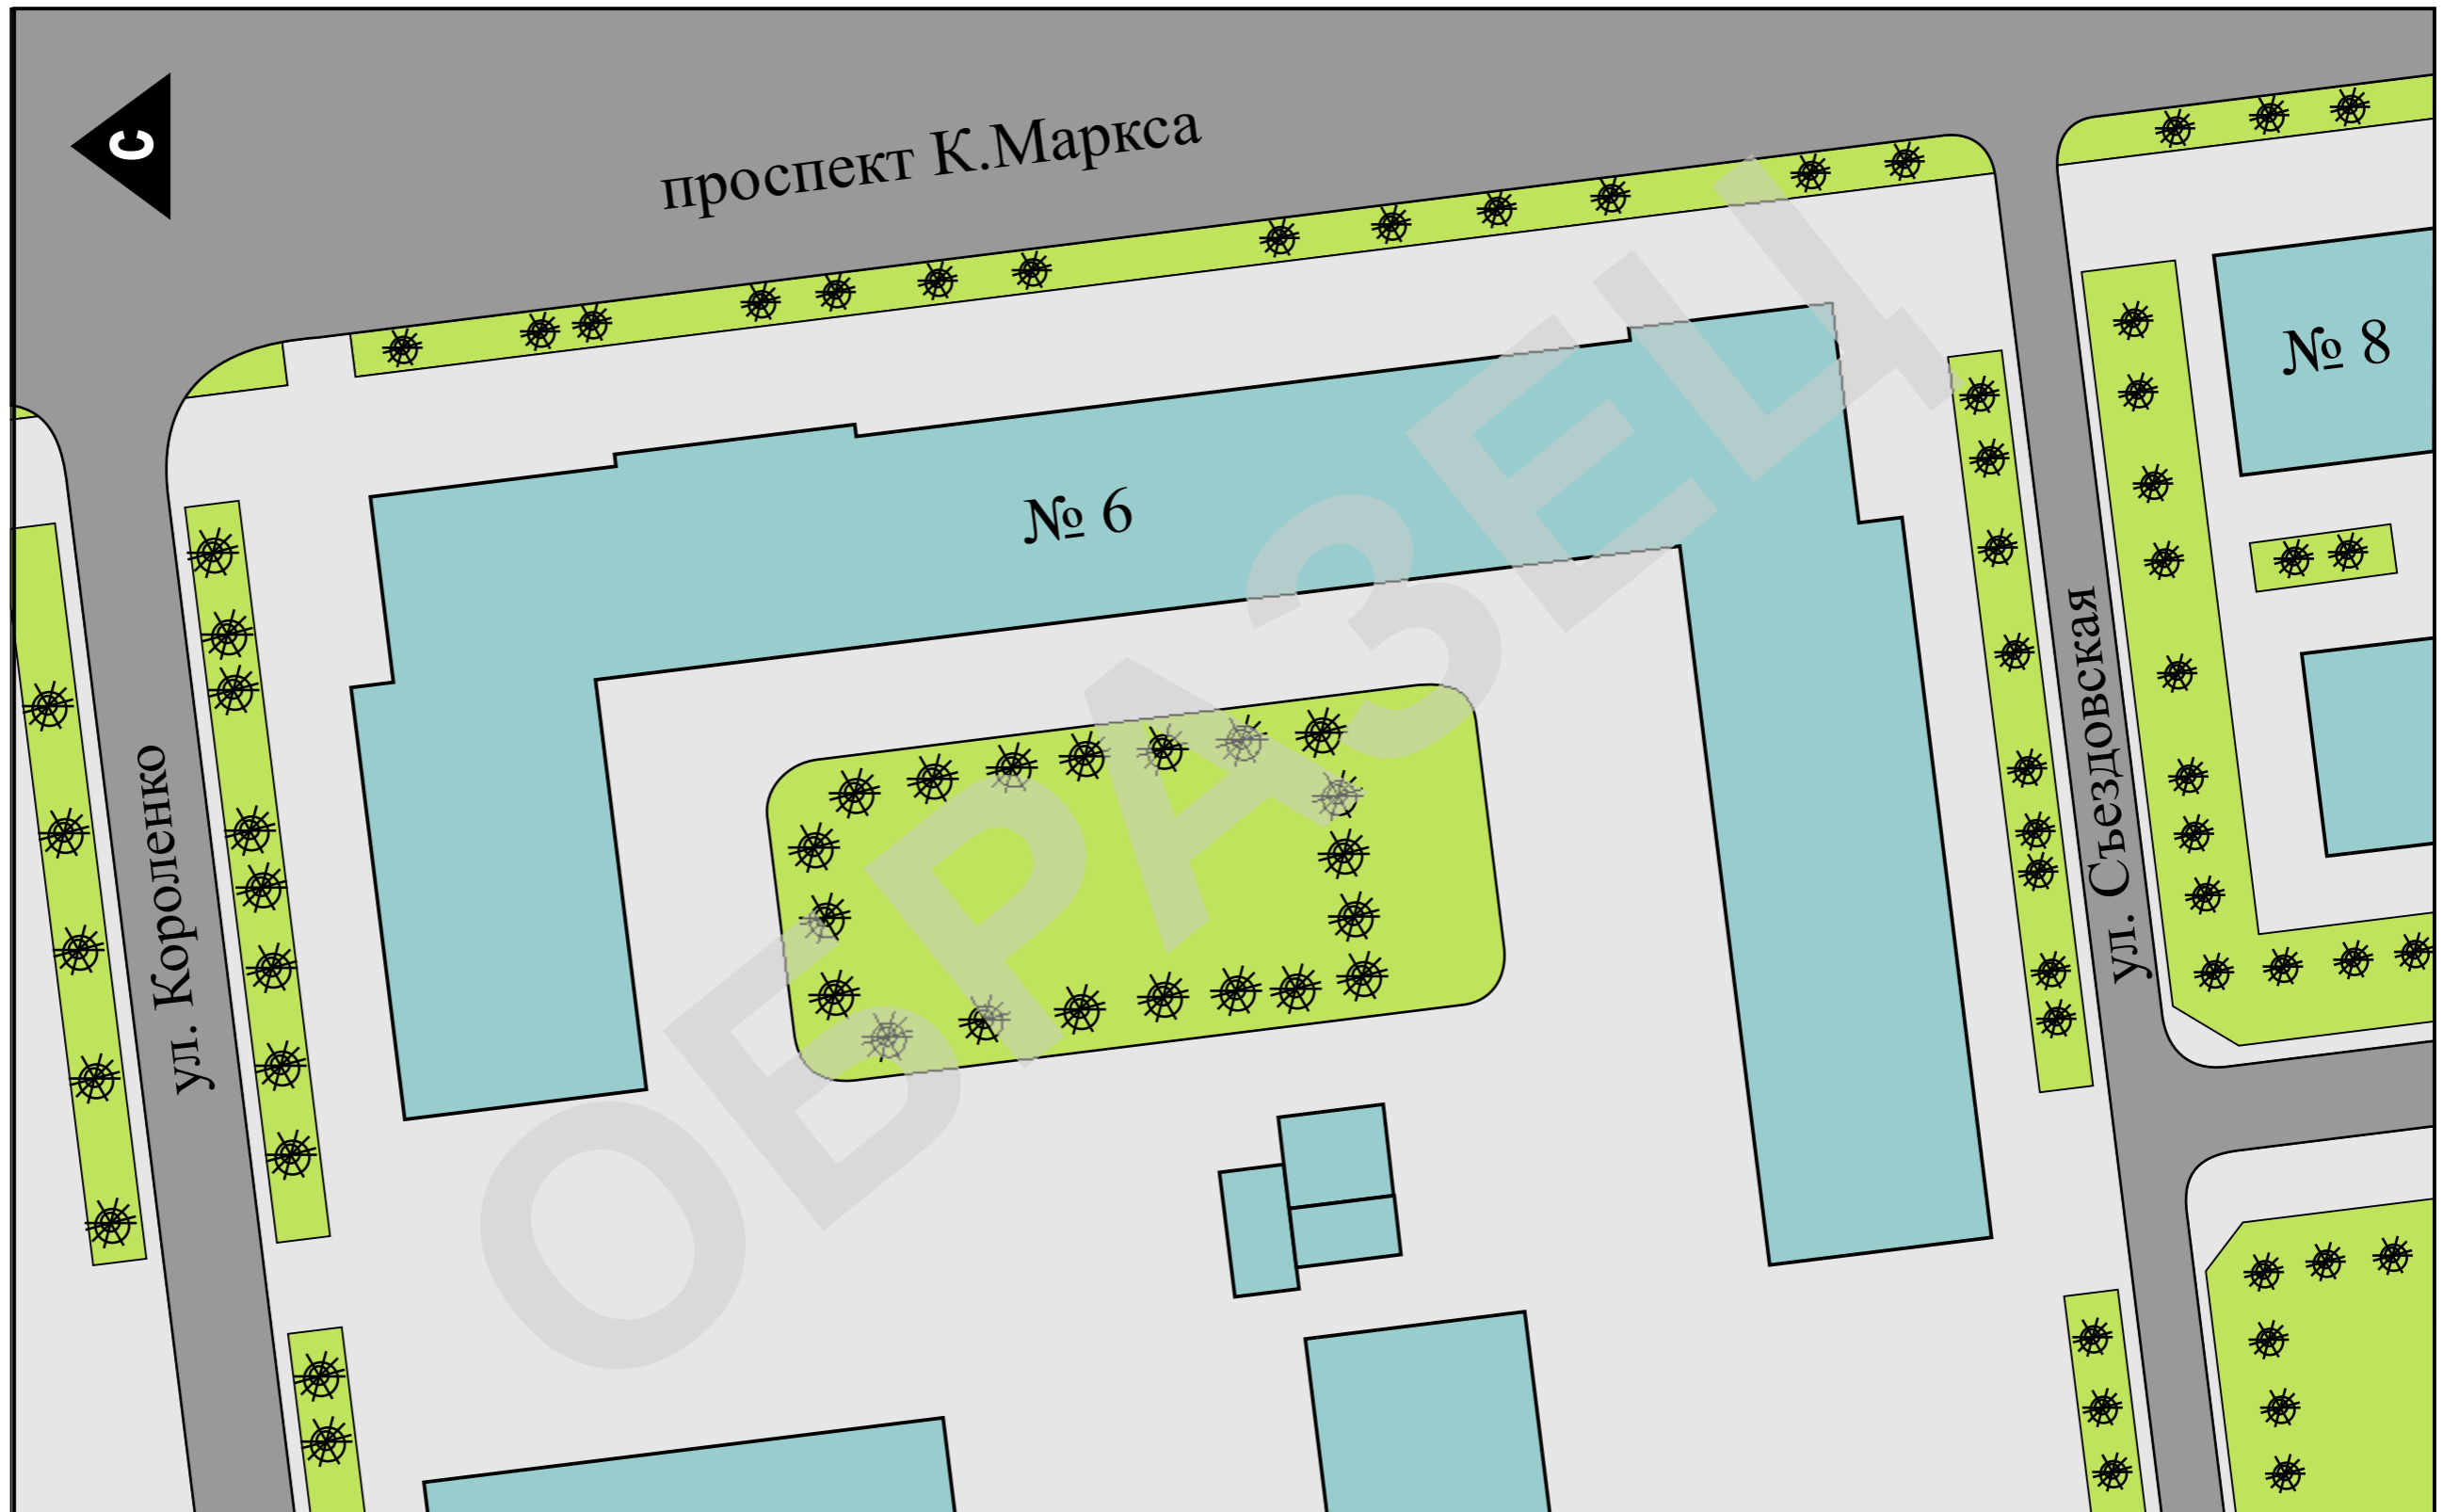

СОГЛАСОВАНО	
Интв.№ подл.	Взам. инв.№
Подпись и дата	

ИЗМ.	КОЛ.УЧ	ЛИСТ	№ДОК	ПОДПИСЬ	ДАТА	Заказчик:			
						Паспорт цветового решения фасадов здания по адресу: проспект К. Маркса, № 6 в Центральном административном округе г. Омска	СТАДИЯ	ЛИСТ	ЛИСТОВ
							П		
						Генеральный план	Разработчик		

ВЕДОМОСТЬ НАРУЖНОЙ ОТДЕЛКИ ФАСАДОВ (ЧАСТЬ №1)

№ п/п	Элементы фасада	Вид отделки	Эталон колера	Примечание
1	Цоколь здания	Штукатурка, покраска фасадной краской.		RAL 7005
2	Крыльца входов	Облицовка плитами пиленого гранита. Вариант: облицовка плиткой керамогранита с нескользящей поверхностью		RAL 7004
3	Стенки световых приемков	Облицовка плитами пиленого гранита. Вариант: облицовка плиткой керамогранита		RAL 8025
4	Стены первого этажа	Штукатурка, покраска фасадной краской.		RAL 7036
5	Декоративное обрамление дверей, окон первого этажа	Облицовка плитами пиленого гранита. Вариант: штукатурка, покраска фасадной краской		RAL 7037
6	Стены второго, третьего, четвертого этажей	Штукатурка, покраска фасадной краской.		RAL 1001
7	Стены пятого этажа	Штукатурка, покраска фасадной краской		RAL 1015
8	Пилястры	Штукатурка, покраска фасадной краской		RAL 9003
9	Горизонтальные тяги, пояски	Штукатурка, покраска фасадной краской		RAL 9003
10	Карнизы	Штукатурка, покраска фасадной краской		RAL 9003
11	Обрамление окон второго, третьего, четвертого, пятого этажей	Штукатурка, покраска фасадной краской		RAL 9003
12	Декоративные элементы фасадов	Штукатурка, покраска фасадной краской		RAL 9003
13	Ограждение и архитектурные детали балконов	Штукатурка, покраска фасадной краской		RAL 1001

Образцы цвета приняты по каталогу "RAL CLASSIC"

ИЗМ.	КОЛ.УЧ	ЛИСТ	№ДОК	ПОДПИСЬ	ДАТА	Заказчик:			
						Паспорт цветового решения фасадов здания по адресу: проспект К. Маркса, № 6 в Центральном административном округе г. Омска	СТАДИЯ	ЛИСТ	ЛИСТОВ
							П		
						Ведомость наружной отделки фасадов (часть №1)	Разработчик		













СОГЛАСОВАНО

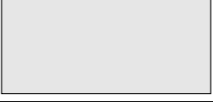Взам. инв.№

Подпись и дата

Инв.№ подл.

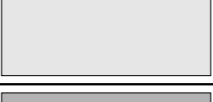ВЕДОМОСТЬ НАРУЖНОЙ ОТДЕЛКИ ФАСАДОВ (ЧАСТЬ №2)

№ п/п	Элементы фасада	Вид отделки	Эталон колера	Примечание
14	Окна	Профиль ПВХ, остекление (двухкамерный стеклопакет)		RAL 9003
15	Двери	Профиль ПВХ, остекление (двухкамерный стеклопакет)		RAL 9003
16	Кровля здания	Оцинкованный профлист с мелким рельефом Вариант: оцинкованная кровельная сталь		RAL 9006
17	Парапетные стенки, столбики на крыше	Штукатурка, покраска фасадной краской.		RAL 1015
18	Вентиляционные трубы	Штукатурка, покраска фасадной краской.		RAL 9006
19	Выходы на кровлю, слуховые окна	Покраска фасадной краской		RAL 9006
20	Ограждение по кровле	Покраска эмалью за два раза		RAL 9007
21	Водосточные трубы	Оцинкованная кровельная сталь		RAL 9006
22	Подоконные сливы	Оцинкованная кровельная сталь		RAL 9006
23	Кровля по горизонтальным тягам фасада	Оцинкованная кровельная сталь		RAL 9006
24	Металлические элементы	Покраска эмалью за два раза		RAL 9007
25	Отмостка	Бетон по металлической сетке Вариант: декоративная тротуарная плитка		RAL 7036

Образцы цвета приняты по каталогу "RAL CLASSIC"

ИЗМ.	КОЛ.УЧ	ЛИСТ	№ДОК	ПОДПИСЬ	ДАТА	Заказчик:			
						Паспорт цветового решения фасадов здания по адресу: проспект К. Маркса, № 6 в Центральном административном округе г. Омска	СТАДИЯ	ЛИСТ	ЛИСТОВ
							П		
						Ведомость наружной отделки фасадов (часть №2)	Разработчик		


СОГЛАСОВАНО

Взам. инв.№

Подпись и дата

Инв.№ подл.

ЦВЕТОВОЕ РЕШЕНИЕ ФАСАДА СО СТОРОНЫ ПРОСПЕКТА К.МАРКСА

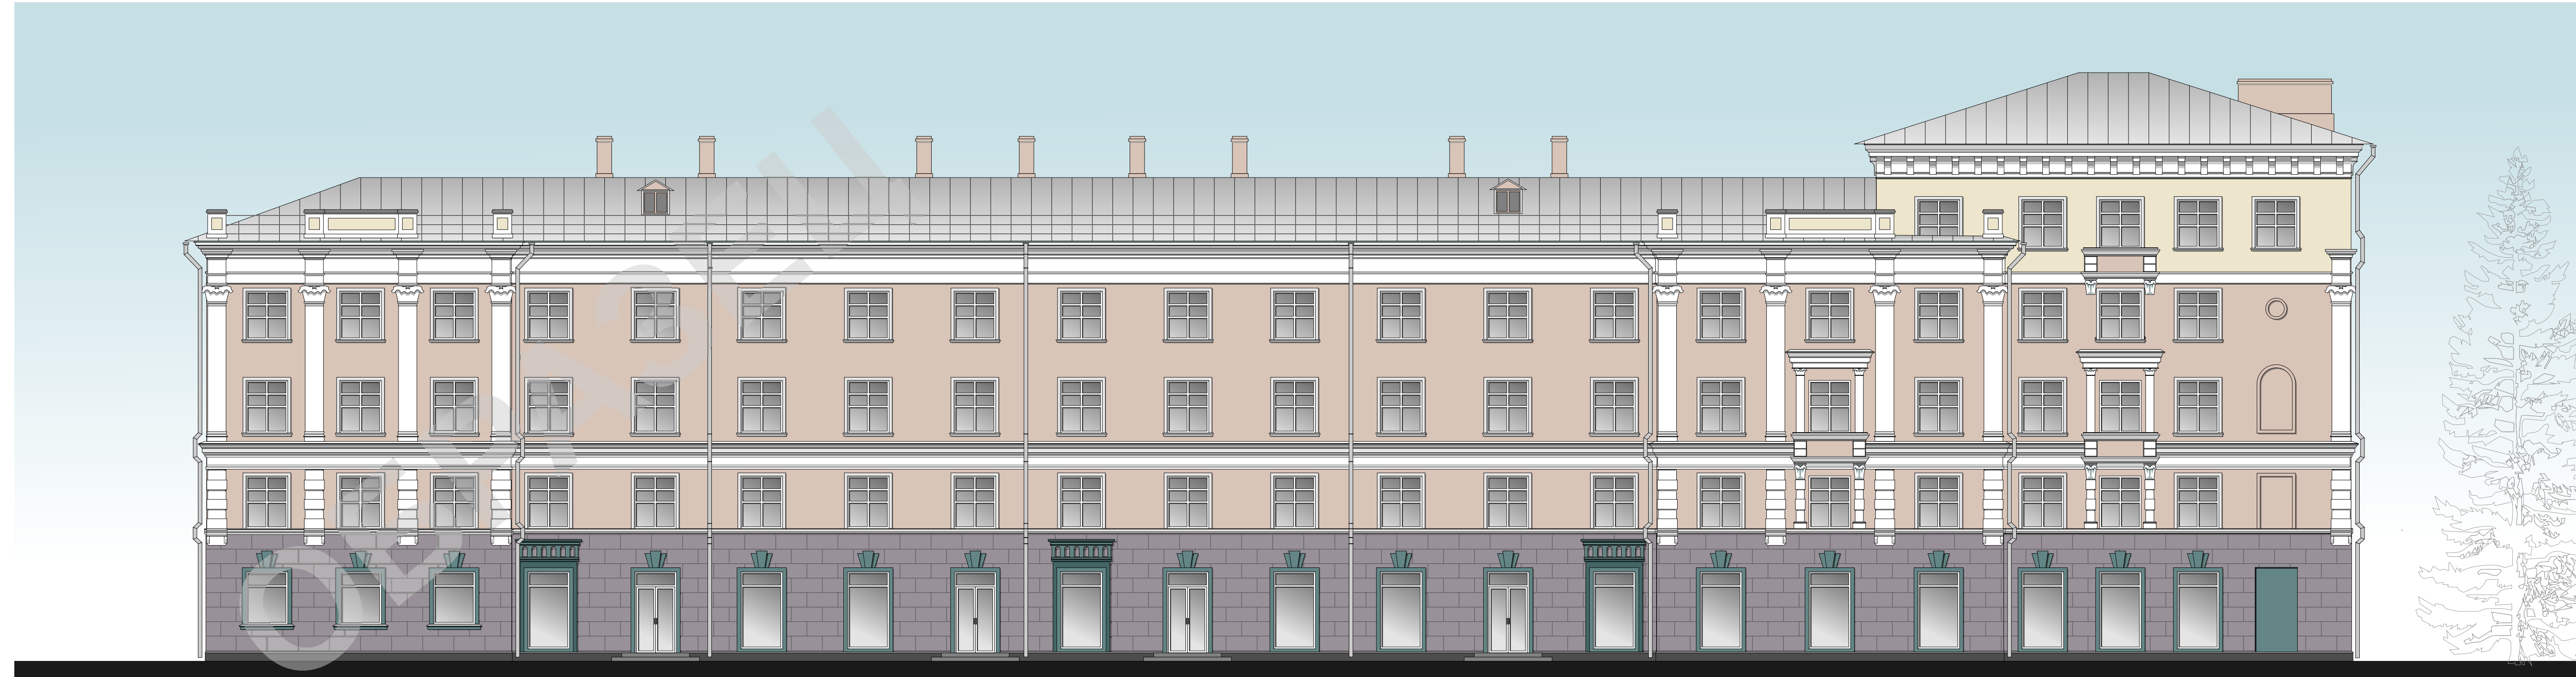

СОГЛАСОВАНО

Взам. инв. №

Подпись и дата

Иив. № подл.

ИЗМ.	КОЛУЧ	ЛИСТ	№ ДОК	ПОДПИСЬ	ДАТА	Заказчик:		
						Паспорт цветового решения фасадов здания по адресу: проспект К. Маркса, № 6 в Центральном административном округе г. Омска		
						СТАДИЯ	ЛИСТ	ЛИСТОВ
						П		
						Цветовое решение фасада со стороны проспекта К.Маркса		
						Разработчик		

АРХИТЕКТУРНЫЕ ДЕТАЛИ



СОГЛАСОВАНО

Взам. инв. №

Подпись и дата

Инв. № подл.

ИЗМ.	КОЛ.УЧ	ЛИСТ	№ДОК	ПОДПИСЬ	ДАТА	Заказчик:			
						Паспорт цветового решения фасадов здания по адресу: проспект К. Маркса, № 6 в Центральном административном округе г. Омска	СТАДИЯ	ЛИСТ	ЛИСТОВ
							П		
						Архитектурные детали	Разработчик		