

Об утверждении проекта межевания части территории муниципального образования городской округ город Омск Омской области

Руководствуясь Градостроительным кодексом Российской Федерации, Федеральным законом «Об общих принципах организации местного самоуправления в Российской Федерации», Уставом города Омска, Решением Омского городского Совета от 10 декабря 2008 года № 201 «Об утверждении Правил землепользования и застройки муниципального образования городской округ город Омск Омской области», постановляю:

1. Утвердить проект межевания территории в границах элементов планировочной структуры №№ 1.6, 3, 4-1.ИТ70, 4-1.ИТ69 (от улицы 1-я Северная до улицы 7-я Северная) микрорайона № 9.1 планировочного района II проекта планировки территории, расположенной в границах: улица 7-я Северная – улица 5-я Северная – улица 11-я Ремесленная – улица 2-я Восточная – правый берег реки Оми – правый берег реки Иртыш – улица Фрунзе – улица Красный Путь – в Центральном и Советском административных округах города Омска, утвержденного постановлением Администрации города Омска от 12 июля 2018 года № 696-п «Об утверждении документации по планировке части территории муниципального образования городской округ город Омск Омской области и признании утратившим силу постановления Администрации города Омска от 12 августа 2011 года № 896-п» (далее – проект межевания территории), согласно приложению к настоящему постановлению.

2. Департаменту архитектуры и градостроительства Администрации города Омска направить материалы проекта межевания территории, указанного в пункте 1 настоящего постановления, в филиал публично-правовой компании «Роскадастр» по Омской области в течение пяти рабочих дней со дня вступления в силу настоящего постановления.

3. Департаменту информационной политики Администрации города Омска разместить настоящее постановление на официальном сайте Администрации города Омска в информационно-телекоммуникационной сети «Интернет» и опубликовать в средствах массовой информации в порядке, предусмотренном для опубликования муниципальных правовых актов, содержащих объемные графические и (или) табличные приложения.

4. Контроль за исполнением настоящего постановления возложить на заместителя Мэра города Омска, директора департамента имущественных отношений Администрации города Омска Д.А. Махиню.

Мэр города Омска

С.Н. Шелест

**ПРОЕКТ МЕЖЕВАНИЯ**

территории в границах элементов планировочной структуры №№ 1.6, 3, 4-1.ИТ70, 4-1.ИТ69 (от улицы 1-я Северная до улицы 7-я Северная) микрорайона № 9.1 планировочного района II проекта планировки территории, расположенной в границах: улица 7-я Северная – улица 5-я Северная – улица 11-я Ремесленная – улица 2-я Восточная – правый берег реки Оми – правый берег реки Иртыш – улица Фрунзе – улица Красный Путь – в Центральном и Советском административных округах города Омска

I. Перечень и сведения о площади образуемых земельных участков, в том числе возможные способы их образования

Номер земельного участка	Площадь земельного участка по проекту, кв. м	Способы образования земельного участка
1 этап		
1.6.1	3426	Раздел земельного участка с кадастровым номером 55:36:070403:10584
1.6.2	74	Из земель, государственная собственность на которые не разграничена (многоконтурный, количество контуров – 2)
3.1	137	Из земель, государственная собственность на которые не разграничена (многоконтурный, количество контуров – 7)
3.2	318	Раздел земельного участка с кадастровым номером 55:36:070403:2499
3.3	567	Раздел земельного участка с кадастровым номером 55:36:070403:3146
3.4	3153	Раздел земельного участка с кадастровым номером 55:36:000000:1588 с сохранением исходного земельного участка в измененных границах
4-1.ИТ69.1	290	Раздел земельного участка с кадастровым номером 55:36:070403:2317 с сохранением исходного земельного участка в измененных границах

Номер земельного участка	Площадь земельного участка по проекту, кв. м	Способы образования земельного участка
4-1.ИТ69.2	24	Из земель, государственная собственность на которые не разграничена (многоконтурный, количество контуров – 2)
4-1.ИТ69.3	237	Раздел земельного участка с кадастровым номером 55:36:070403:2289 с сохранением исходного земельного участка в измененных границах
4-1.ИТ69.4	229	Раздел земельного участка с кадастровым номером 55:36:070403:2926 с сохранением исходного земельного участка в измененных границах
4-1.ИТ69.5	211	Раздел земельного участка с кадастровым номером 55:36:070403:2319 с сохранением исходного земельного участка в измененных границах
4-1.ИТ69.6	288	Раздел земельного участка с кадастровым номером 55:36:070403:2361 с сохранением исходного земельного участка в измененных границах
4-1.ИТ69.7	180	Раздел земельного участка с кадастровым номером 55:36:040103:1107 с сохранением исходного земельного участка в измененных границах
4-1.ИТ69.8	177	Раздел земельного участка с кадастровым номером 55:36:040103:1106 с сохранением исходного земельного участка в измененных границах
4-1.ИТ69.9	121	Раздел земельного участка с кадастровым номером 55:36:040103:1105 с сохранением исходного земельного участка в измененных границах
4-1.ИТ69.10	249	Из земель, государственная собственность на которые не разграничена (многоконтурный, количество контуров – 3)
4-1.ИТ69.11	1144	Раздел земельного участка с кадастровым номером 55:36:070403:10584
4-1.ИТ69.12	340	Раздел земельного участка с кадастровым номером 55:36:070403:2548 с сохранением

Номер земельного участка	Площадь земельного участка по проекту, кв. м	Способы образования земельного участка
		исходного земельного участка в измененных границах
4-1.ИТ69.13	357	Раздел земельного участка с кадастровым номером 55:36:070403:2431 с сохранением исходного земельного участка в измененных границах
4-1.ИТ69.14	411	Раздел земельного участка с кадастровым номером 55:36:070403:2542 с сохранением исходного земельного участка в измененных границах
4-1.ИТ69.15	7	Раздел земельного участка с кадастровым номером 55:36:070403:2526 с сохранением исходного земельного участка в измененных границах
4-1.ИТ69.16	541	Раздел земельного участка с кадастровым номером 55:36:040103:41 с сохранением исходного земельного участка в измененных границах
4-1.ИТ69.17	179	Раздел земельного участка с кадастровым номером 55:36:040103:3490 с сохранением исходного земельного участка в измененных границах
4-1.ИТ69.18	1677	Перераспределение земель, государственная собственность на которые не разграничена, и земельного участка с кадастровым номером 55:36:040103:12391
4-1.ИТ70.1	12	Раздел земельного участка с кадастровым номером 55:36:070403:2555 с сохранением исходного земельного участка в измененных границах
4-1.ИТ70.2	1	Из земель, государственная собственность на которые не разграничена
4-1.ИТ70.3	78	Раздел земельного участка с кадастровым номером 55:36:070403:2856 с сохранением исходного земельного участка в измененных границах
4-1.ИТ70.4	77	Раздел земельного участка с кадастровым номером 55:36:070403:168 с сохранением

Номер земельного участка	Площадь земельного участка по проекту, кв. м	Способы образования земельного участка
		исходного земельного участка в измененных границах
4-1.ИТ70.5	84	Раздел земельного участка с кадастровым номером 55:36:070403:2487 с сохранением исходного земельного участка в измененных границах
4-1.ИТ70.6	69	Раздел земельного участка с кадастровым номером 55:36:070403:2488 с сохранением исходного земельного участка в измененных границах
4-1.ИТ70.7	89	Раздел земельного участка с кадастровым номером 55:36:070403:2489 с сохранением исходного земельного участка в измененных границах
4-1.ИТ70.8	97	Раздел земельного участка с кадастровым номером 55:36:070403:2490 с сохранением исходного земельного участка в измененных границах
4-1.ИТ70.9	66	Раздел земельного участка с кадастровым номером 55:36:070403:2596 с сохранением исходного земельного участка в измененных границах
4-1.ИТ70.10	81	Раздел земельного участка с кадастровым номером 55:36:070403:2491 с сохранением исходного земельного участка в измененных границах
4-1.ИТ70.11	161	Раздел земельного участка с кадастровым номером 55:36:070403:2544 с сохранением исходного земельного участка в измененных границах
4-1.ИТ70.12	34	Раздел земельного участка с кадастровым номером 55:36:070403:2492 с сохранением исходного земельного участка в измененных границах
4-1.ИТ70.13	80	Раздел земельного участка с кадастровым номером 55:36:070403:2493 с сохранением исходного земельного участка в измененных границах

Номер земельного участка	Площадь земельного участка по проекту, кв. м	Способы образования земельного участка
4-1.ИТ70.14	24	Раздел земельного участка с кадастровым номером 55:36:070403:2494 с сохранением исходного земельного участка в измененных границах
4-1.ИТ70.15	83	Раздел земельного участка с кадастровым номером 55:36:070403:2495 с сохранением исходного земельного участка в измененных границах
4-1.ИТ70.16	15	Раздел земельного участка с кадастровым номером 55:36:070403:2499
4-1.ИТ70.17	71	Раздел земельного участка с кадастровым номером 55:36:070403:2500 с сохранением исходного земельного участка в измененных границах
4-1.ИТ70.18	78	Раздел земельного участка с кадастровым номером 55:36:070403:3193 с сохранением исходного земельного участка в измененных границах
4-1.ИТ70.19	115	Раздел земельного участка с кадастровым номером 55:36:070403:3146
4-1.ИТ70.20	3	Из земель, государственная собственность на которые не разграничена
4-1.ИТ70.21	54	Раздел земельного участка с кадастровым номером 55:36:070403:2559 с сохранением исходного земельного участка в измененных границах
4-1.ИТ70.22	74	Раздел земельного участка с кадастровым номером 55:36:070403:2508 с сохранением исходного земельного участка в измененных границах
4-1.ИТ70.23	51	Раздел земельного участка с кадастровым номером 55:36:070403:2510 с сохранением исходного земельного участка в измененных границах
2 этап		
4-1.ИТ69.19	988	Объединение земельных участков с кадастровыми номерами 55:36:070403:2322, 55:36:070403:3215 и земельного участка с

Номер земельного участка	Площадь земельного участка по проекту, кв. м	Способы образования земельного участка
		условным номером 4-1.ИТ69.1, образованного на предыдущем этапе межевания территории
4-1.ИТ69.20	1305	Объединение земельного участка с кадастровым номером 55:36:070403:2320 и земельных участков с условными номерами 4-1.ИТ69.2, 4-1.ИТ69.3, 4-1.ИТ69.4, 4-1.ИТ69.5, 4-1.ИТ69.6, образованных на предыдущем этапе межевания территории
4-1.ИТ69.21	1154	Перераспределение земель, государственная собственность на которые не разграничена, и земельного участка с условным номером 4-1.ИТ69.11, образованного на предыдущем этапе межевания территории
4-1.ИТ69.22	1114	Объединение земельных участков с условными номерами 4-1.ИТ69.12, 4-1.ИТ69.13, 4-1.ИТ69.14, 4-1.ИТ69.15, образованных на предыдущем этапе межевания территории
4-1.ИТ69.23	726	Объединение земельных участков с условными номерами 4-1.ИТ69.7, 4-1.ИТ69.8, 4-1.ИТ69.9, 4-1.ИТ69.10, образованных на предыдущем этапе межевания территории
4-1.ИТ69.24	720	Объединение земельных участков с условными номерами 4-1.ИТ69.16, 4-1.ИТ69.17, образованных на предыдущем этапе межевания территории
4-1.ИТ70.24	167	Объединение земельных участков с условными номерами 4-1.ИТ70.1, 4-1.ИТ70.2, 4-1.ИТ70.3, 4-1.ИТ70.4, образованных на предыдущем этапе межевания территории
4-1.ИТ70.25	486	Объединение земельных участков с условными номерами 4-1.ИТ70.5, 4-1.ИТ70.6, 4-1.ИТ70.7, 4-1.ИТ70.8, 4-1.ИТ70.9, 4-1.ИТ70.10, образованных на предыдущем этапе межевания территории

Номер земельного участка	Площадь земельного участка по проекту, кв. м	Способы образования земельного участка
4-1.ИТ70.26	663	Объединение земельных участков с условными номерами 4-1.ИТ70.11, 4-1.ИТ70.12, 4-1.ИТ70.13, 4-1.ИТ70.14, 4-1.ИТ70.15, 4-1.ИТ70.16, 4-1.ИТ70.17, 4-1.ИТ70.18, 4-1.ИТ70.19, 4-1.ИТ70.20, образованных на предыдущем этапе межевания территории
4-1.ИТ70.27	179	Объединение земельных участков с условными номерами 4-1.ИТ70.21, 4-1.ИТ70.22, 4-1.ИТ70.23, образованных на предыдущем этапе межевания территории

II. Перечень и сведения о площади образуемых земельных участков, которые будут отнесены к территориям общего пользования или имуществу общего пользования, в том числе в отношении которых предполагаются резервирование и (или) изъятие для государственных или муниципальных нужд

Номер земельного участка	Площадь земельного участка по проекту, кв. м
1 этап	
1.6.2	74
3.4	3153
4-1.ИТ69.1	290
4-1.ИТ69.2	24
4-1.ИТ69.3	237
4-1.ИТ69.4	229
4-1.ИТ69.5	211
4-1.ИТ69.6	288
4-1.ИТ69.7	180
4-1.ИТ69.8	177
4-1.ИТ69.9	121

Номер земельного участка	Площадь земельного участка по проекту, кв. м
4-1.ИТ69.10	249
4-1.ИТ69.11	1144
4-1.ИТ69.12	340
4-1.ИТ69.13	357
4-1.ИТ69.14	411
4-1.ИТ69.15	7
4-1.ИТ69.16	541
4-1.ИТ69.17	179
4-1.ИТ69.18	1677
4-1.ИТ70.1	12
4-1.ИТ70.2	1
4-1.ИТ70.3	78
4-1.ИТ70.4	77
4-1.ИТ70.5	84
4-1.ИТ70.6	69
4-1.ИТ70.7	89
4-1.ИТ70.8	97
4-1.ИТ70.9	66
4-1.ИТ70.10	81
4-1.ИТ70.11	161
4-1.ИТ70.12	34
4-1.ИТ70.13	80
4-1.ИТ70.14	24
4-1.ИТ70.15	83
4-1.ИТ70.16	15
4-1.ИТ70.17	71
4-1.ИТ70.18	78
4-1.ИТ70.19	115

Номер земельного участка	Площадь земельного участка по проекту, кв. м
4-1.ИТ70.20	3
4-1.ИТ70.21	54
4-1.ИТ70.22	74
4-1.ИТ70.23	51
2 этап	
4-1.ИТ69.19	988
4-1.ИТ69.20	1305
4-1.ИТ69.21	1154
4-1.ИТ69.22	1114
4-1.ИТ69.23	726
4-1.ИТ69.24	720
4-1.ИТ70.24	167
4-1.ИТ70.25	486
4-1.ИТ70.26	663
4-1.ИТ70.27	179

III. Сведения о видах разрешенного использования образуемых земельных участков в соответствии с проектом планировки территории

Номер земельного участка	Вид разрешенного использования
1 этап	
1.6.1	Многоэтажная жилая застройка (высотная застройка) (код 2.6), хранение автотранспорта (код 2.7.1), банковская и страховая деятельность (код 4.5)
1.6.2	Земельные участки (территории) общего пользования (код 12.0)
3.1	Коммунальное обслуживание (код 3.1)
3.2	Коммунальное обслуживание (код 3.1)

Номер земельного участка	Вид разрешенного использования
3.3	Коммунальное обслуживание (код 3.1)
3.4	Земельные участки (территории) общего пользования (код 12.0)
4-1.ИТ69.1	Земельные участки (территории) общего пользования (код 12.0)
4-1.ИТ69.2	Земельные участки (территории) общего пользования (код 12.0)
4-1.ИТ69.3	Земельные участки (территории) общего пользования (код 12.0)
4-1.ИТ69.4	Земельные участки (территории) общего пользования (код 12.0)
4-1.ИТ69.5	Земельные участки (территории) общего пользования (код 12.0)
4-1.ИТ69.6	Земельные участки (территории) общего пользования (код 12.0)
4-1.ИТ69.7	Земельные участки (территории) общего пользования (код 12.0)
4-1.ИТ69.8	Земельные участки (территории) общего пользования (код 12.0)
4-1.ИТ69.9	Земельные участки (территории) общего пользования (код 12.0)
4-1.ИТ69.10	Земельные участки (территории) общего пользования (код 12.0)
4-1.ИТ69.11	Земельные участки (территории) общего пользования (код 12.0)
4-1.ИТ69.12	Земельные участки (территории) общего пользования (код 12.0)
4-1.ИТ69.13	Земельные участки (территории) общего пользования (код 12.0)
4-1.ИТ69.14	Земельные участки (территории) общего пользования (код 12.0)
4-1.ИТ69.15	Земельные участки (территории) общего пользования (код 12.0)
4-1.ИТ69.16	Земельные участки (территории) общего пользования (код 12.0)
4-1.ИТ69.17	Земельные участки (территории) общего пользования (код 12.0)
4-1.ИТ69.18	Земельные участки (территории) общего пользования (код 12.0)

Номер земельного участка	Вид разрешенного использования
4-1.ИТ70.1	Земельные участки (территории) общего пользования (код 12.0)
4-1.ИТ70.2	Земельные участки (территории) общего пользования (код 12.0)
4-1.ИТ70.3	Земельные участки (территории) общего пользования (код 12.0)
4-1.ИТ70.4	Земельные участки (территории) общего пользования (код 12.0)
4-1.ИТ70.5	Земельные участки (территории) общего пользования (код 12.0)
4-1.ИТ70.6	Земельные участки (территории) общего пользования (код 12.0)
4-1.ИТ70.7	Земельные участки (территории) общего пользования (код 12.0)
4-1.ИТ70.8	Земельные участки (территории) общего пользования (код 12.0)
4-1.ИТ70.9	Земельные участки (территории) общего пользования (код 12.0)
4-1.ИТ70.10	Земельные участки (территории) общего пользования (код 12.0)
4-1.ИТ70.11	Земельные участки (территории) общего пользования (код 12.0)
4-1.ИТ70.12	Земельные участки (территории) общего пользования (код 12.0)
4-1.ИТ70.13	Земельные участки (территории) общего пользования (код 12.0)
4-1.ИТ70.14	Земельные участки (территории) общего пользования (код 12.0)
4-1.ИТ70.15	Земельные участки (территории) общего пользования (код 12.0)
4-1.ИТ70.16	Земельные участки (территории) общего пользования (код 12.0)
4-1.ИТ70.17	Земельные участки (территории) общего пользования (код 12.0)
4-1.ИТ70.18	Земельные участки (территории) общего пользования (код 12.0)
4-1.ИТ70.19	Земельные участки (территории) общего пользования (код 12.0)
4-1.ИТ70.20	Земельные участки (территории) общего пользования (код 12.0)

Номер земельного участка	Вид разрешенного использования
4-1.ИТ70.21	Земельные участки (территории) общего пользования (код 12.0)
4-1.ИТ70.22	Земельные участки (территории) общего пользования (код 12.0)
4-1.ИТ70.23	Земельные участки (территории) общего пользования (код 12.0)
2 этап	
4-1.ИТ69.19	Земельные участки (территории) общего пользования (код 12.0)
4-1.ИТ69.20	Земельные участки (территории) общего пользования (код 12.0)
4-1.ИТ69.21	Земельные участки (территории) общего пользования (код 12.0)
4-1.ИТ69.22	Земельные участки (территории) общего пользования (код 12.0)
4-1.ИТ69.23	Земельные участки (территории) общего пользования (код 12.0)
4-1.ИТ69.24	Земельные участки (территории) общего пользования (код 12.0)
4-1.ИТ70.24	Земельные участки (территории) общего пользования (код 12.0)
4-1.ИТ70.25	Земельные участки (территории) общего пользования (код 12.0)
4-1.ИТ70.26	Земельные участки (территории) общего пользования (код 12.0)
4-1.ИТ70.27	Земельные участки (территории) общего пользования (код 12.0)

IV. Перечень координат характерных точек границ проекта межевания территории

Номер точки	X	Y
1	486035.88	2163056.74
2	486142.45	2163059.88
3	486145.62	2163059.83
4	486151.31	2163060.17
5	486167.21	2163061.63
6	486174.61	2163062.53
7	486187.22	2163063.26

Номер точки	X	Y
8	486183.86	2163118.02
9	486165.35	2163116.43
10	486161.80	2163116.12
11	486140.42	2163114.28
12	486109.18	2163111.44
13	486103.20	2163110.85
14	486087.05	2163109.22
15	486086.06	2163109.13
16	486062.83	2163106.77
17	486054.61	2163105.97
18	486034.10	2163104.24
19	486032.54	2163103.74
20	486032.28	2163109.78
21	485947.73	2163102.21
22	485861.91	2163094.42
23	485840.77	2163094.49
24	485814.22	2163092.11
25	485809.30	2163091.66
26	485808.43	2163091.59
27	485762.34	2163087.43
28	485760.67	2163087.28
29	485726.59	2163084.20
30	485714.98	2163083.17
31	485705.63	2163082.31
32	485691.90	2163081.07
33	485692.38	2163068.74
34	485693.43	2163044.58
35	485693.68	2163030.79
36	485710.48	2163032.55
37	485719.48	2163033.36
38	485765.16	2163037.49
39	485826.55	2163042.88
40	485839.23	2163043.89
41	485840.28	2163026.80
42	485841.44	2163006.29
43	485841.92	2163000.25
44	485842.33	2162986.14
45	485843.04	2162968.82
46	485844.63	2162933.47
47	485845.59	2162913.44

Номер точки	X	Y
48	485845.91	2162892.31
49	485838.36	2162891.84
50	485833.92	2162891.82
51	485818.60	2162890.79
52	485817.27	2162890.68
53	485784.83	2162888.85
54	485763.20	2162887.61
55	485748.32	2162886.30
56	485747.60	2162886.24
57	485730.49	2162885.25
58	485716.47	2162884.77
59	485698.37	2162883.28
60	485700.77	2162840.38
61	485701.26	2162830.94
62	485701.72	2162819.42
63	485701.59	2162817.89
64	485702.60	2162795.10
65	485703.43	2162783.38
66	485703.14	2162777.60
67	485703.21	2162773.27
68	485703.44	2162773.26
69	485704.52	2162740.71
70	485721.59	2162741.05
71	485737.48	2162741.24
72	485741.32	2162741.39
73	485745.37	2162741.39
74	485753.33	2162741.37
75	485761.85	2162741.70
76	485769.84	2162741.95
77	485791.33	2162742.44
78	485797.74	2162742.42
79	485800.43	2162742.41
80	485807.57	2162742.33
81	485822.74	2162742.79
82	485838.99	2162743.09
83	485851.16	2162743.33
84	485852.28	2162722.49
85	485852.52	2162714.02
86	485853.51	2162689.29
87	485856.85	2162613.90

Номер точки	X	Y
88	485857.02	2162608.68
89	485860.07	2162534.76
90	485860.56	2162526.21
91	485864.08	2162526.31
92	485885.56	2162526.89
93	485885.04	2162536.00
94	485884.77	2162542.29
95	485884.62	2162549.11
96	485882.89	2162594.55
97	485882.81	2162595.46
98	485882.52	2162602.68
99	485882.28	2162607.42
100	485882.22	2162609.62
101	485881.99	2162609.51
102	485881.83	2162614.86
103	485882.07	2162614.86
104	485882.07	2162616.22
105	485881.61	2162630.27
106	485880.56	2162647.60
107	485879.64	2162669.64
108	485879.24	2162679.33
109	485879.18	2162681.69
110	485879.00	2162690.35
111	485878.49	2162690.30
112	485877.51	2162714.87
113	485877.28	2162722.74
114	485876.16	2162743.93
115	485875.79	2162752.72
116	485875.33	2162761.43
117	485875.13	2162768.72
118	485875.18	2162776.25
119	485874.51	2162797.29
120	485874.44	2162798.80
121	485874.03	2162808.04
122	485873.77	2162813.74
123	485874.10	2162813.75
124	485873.92	2162818.35
125	485873.85	2162819.15
126	485873.42	2162827.97
127	485872.89	2162840.23

Номер точки	X	Y
128	485872.89	2162845.78
129	485872.39	2162862.89
130	485872.34	2162868.02
131	485872.06	2162869.04
132	485871.46	2162878.43
133	485871.11	2162888.04
134	485870.87	2162894.02
135	485870.51	2162915.98
136	485878.72	2162916.30
137	485882.94	2162916.73
138	485902.95	2162918.20
139	485919.81	2162919.35
140	485934.15	2162920.06
141	485955.64	2162921.46
142	485963.70	2162922.10
143	485971.80	2162922.80
144	485975.87	2162923.17
145	485980.59	2162923.50
146	485980.65	2162923.26
147	485987.61	2162923.69
148	485988.61	2162923.65
149	485988.52	2162924.51
150	485996.84	2162924.84
151	486006.70	2162925.40
152	486010.28	2162925.63
153	486020.68	2162926.37
154	486021.43	2162926.51
155	486014.72	2163055.82
1	486035.88	2163056.74

V. Чертеж межевания территории в границах элементов планировочной структуры №№ 1.6, 3, 4-1.ИТ70, 4-1.ИТ69 (от улицы 1-я Северная до улицы 7-я Северная) микрорайона № 9.1 планировочного района II проекта планировки территории, расположенной в границах: улица 7-я Северная – улица 5-я Северная – улица 11-я Ремесленная – улица 2-я Восточная – правый берег реки Оми – правый берег реки Иртыш – улица Фрунзе – улица Красный Путь – в Центральном и Советском административных округах города Омска (прилагается).

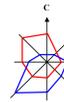



Схема расположения границ проектирования и элементов планировочной структуры проекта планировки территории, расположенной в границах: улица 7-я Северная – улица 5-я Северная – улица 11-я Ремесленная – улица 2-я Восточная – правый берег реки Оми – правый берег реки Иртыш – улица Фрунзе – улица Красный Путь – в Центральном и Советском административных округах города Омска

Чертеж межевания территории в границах элементов планировочной структуры №№ 1.6, 3, 4-1.ИТ70, 4-1.ИТ69 (от улицы 1-я Северная до улицы 7-я Северная) микрорайона № 9.1 планировочного района II проекта планировки территории, расположенной в границах: улица 7-я Северная – улица 5-я Северная – улица 11-я Ремесленная – улица 2-я Восточная – правый берег реки Оми – правый берег реки Иртыш – улица Фрунзе – улица Красный Путь – в Центральном и Советском административных округах города Омска

Приложение к проекту межевания территории в границах элементов планировочной структуры №№ 1.6, 3, 4-1.ИТ70, 4-1.ИТ69 (от улицы 1-я Северная до улицы 7-я Северная) микрорайона № 9.1 планировочного района II проекта планировки территории, расположенной в границах: улица 7-я Северная – улица 5-я Северная – улица 11-я Ремесленная – улица 2-я Восточная – правый берег реки Оми – правый берег реки Иртыш – улица Фрунзе – улица Красный Путь – в Центральном и Советском административных округах города Омска

Схема кадастрового плана территории М 1:2000  
1 этап образования земельных участков


- Условные обозначения
- граница проекта межевания территории
  - красные линии
  - земельные участки, учтенные в ЕГРН
  - граница кадастрового квартала
  - земельные участки, учтенные в ЕГРН декларативно
  - земельные участки, предлагаемые к изъятию для муниципальных нужд
  - 55:36:070403 номер кадастрового квартала

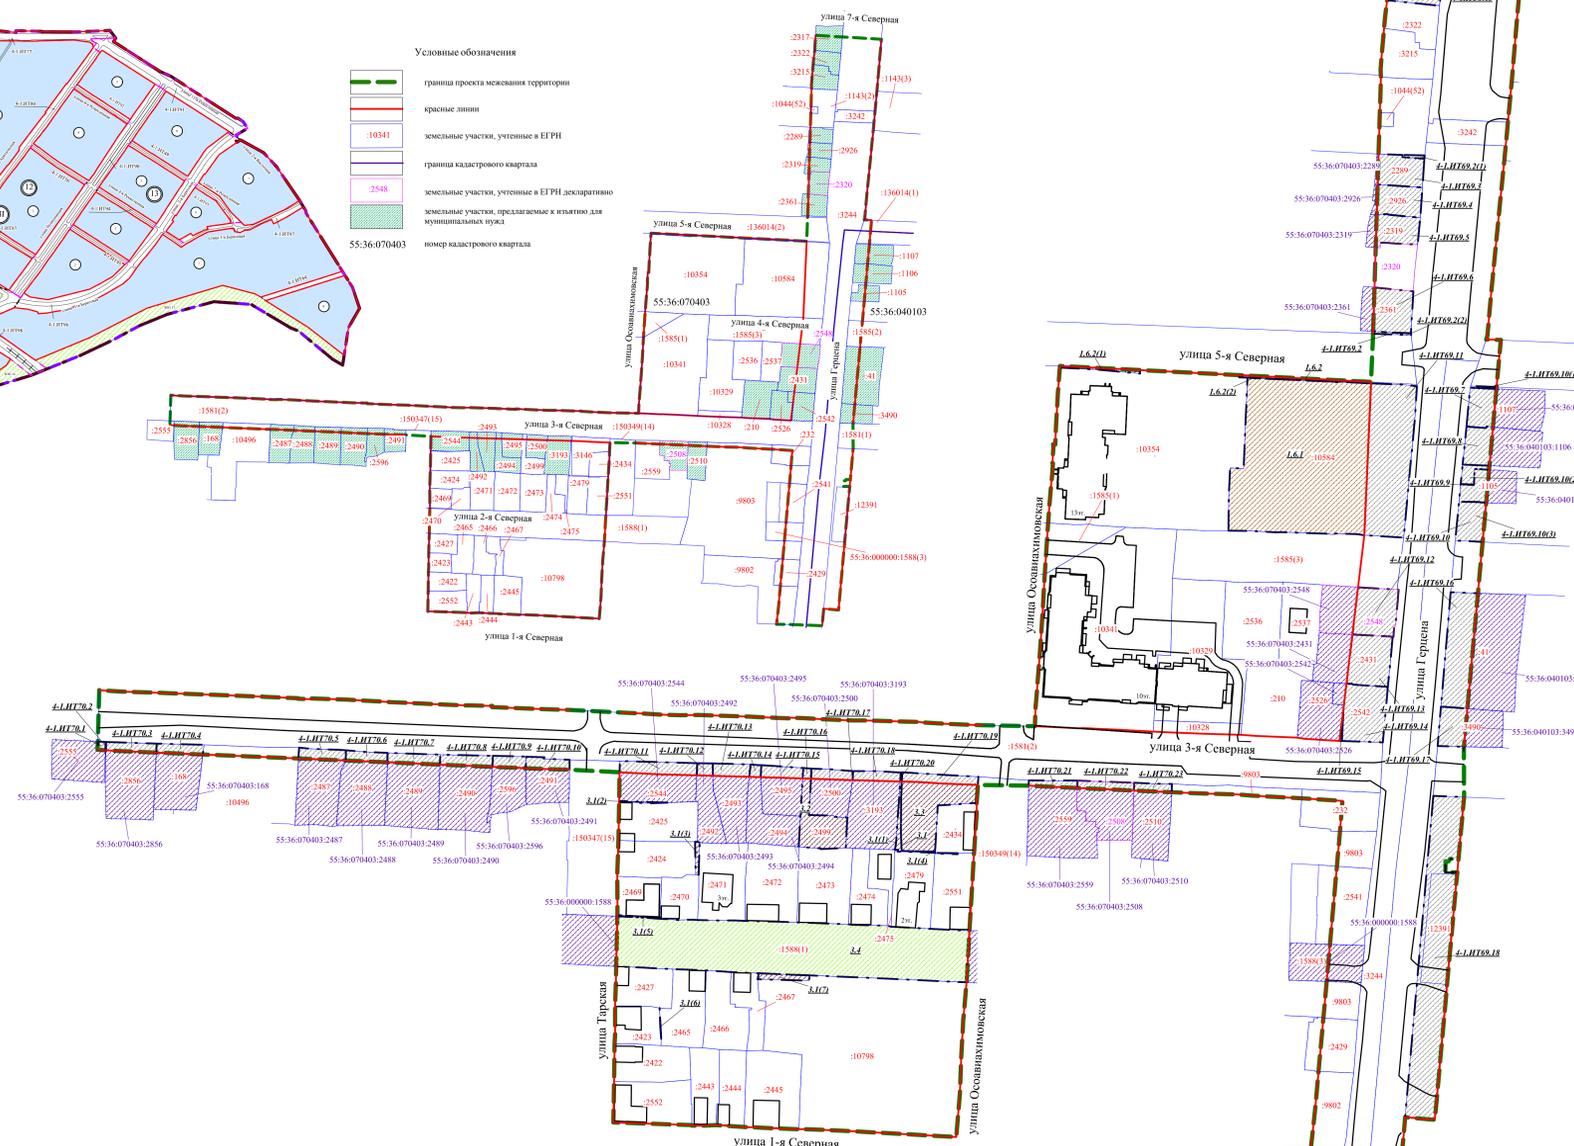


1 этап образования земельных участков

Схема кадастрового плана территории М 1:2000  
2 этап образования земельных участков

- Условные обозначения
- граница проекта межевания территории
  - красные линии
  - земельные участки, учтенные в ЕГРН
  - граница кадастрового квартала
  - земельные участки, учтенные в ЕГРН декларативно
  - многоквартирные земельные участки с условными номерами, образованные на предыдущем этапе межевания территории
  - земельные участки, учтенные в ЕГРН, сохраняемые и измененных границах
  - земельные участки с условными номерами, образованные на предыдущем этапе межевания территории
  - 55:36:070403 номер кадастрового квартала

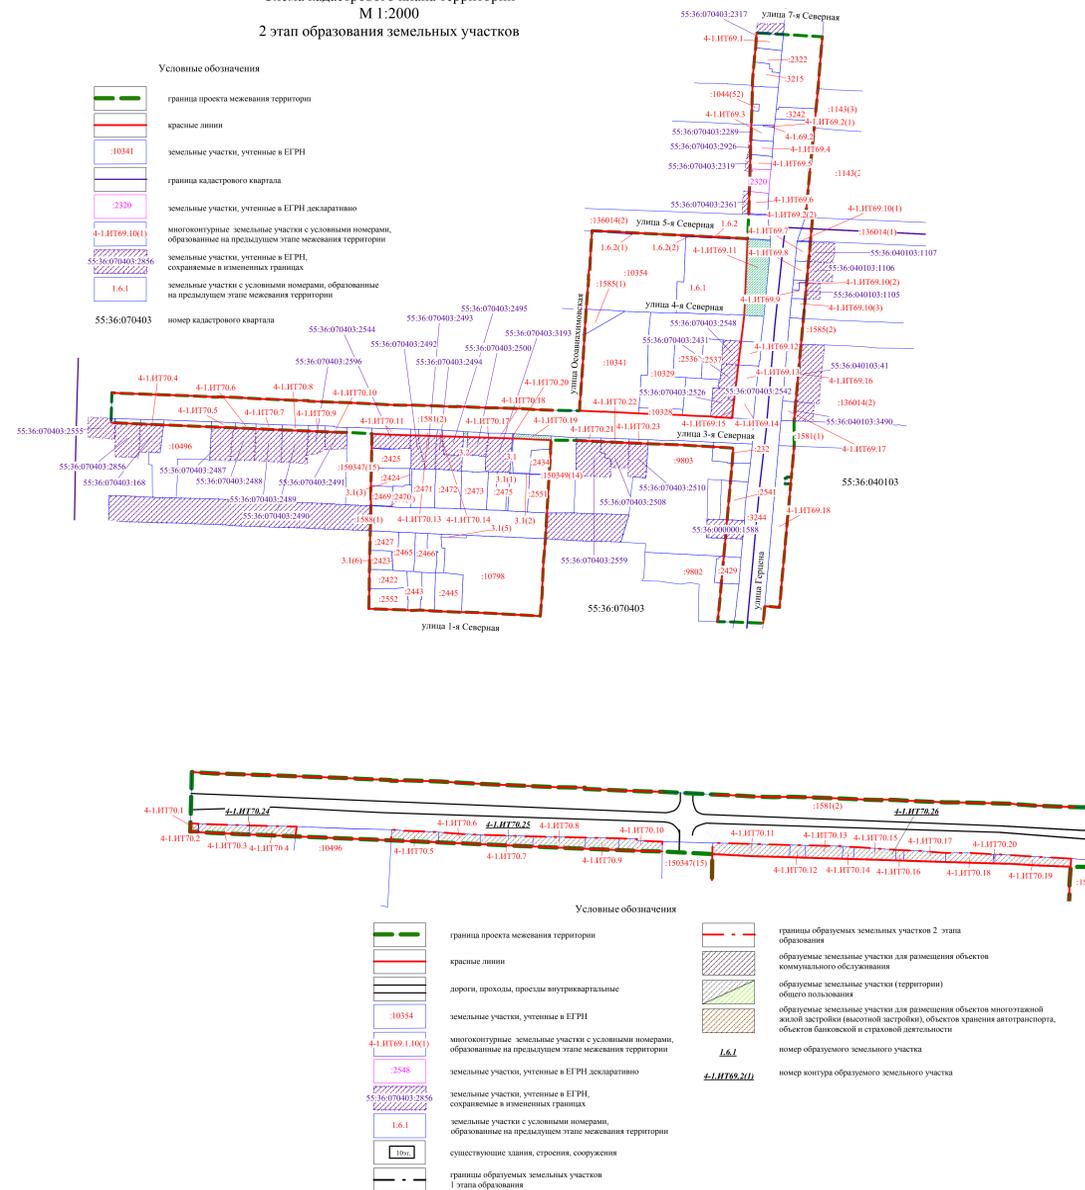

2 этап образования земельных участков

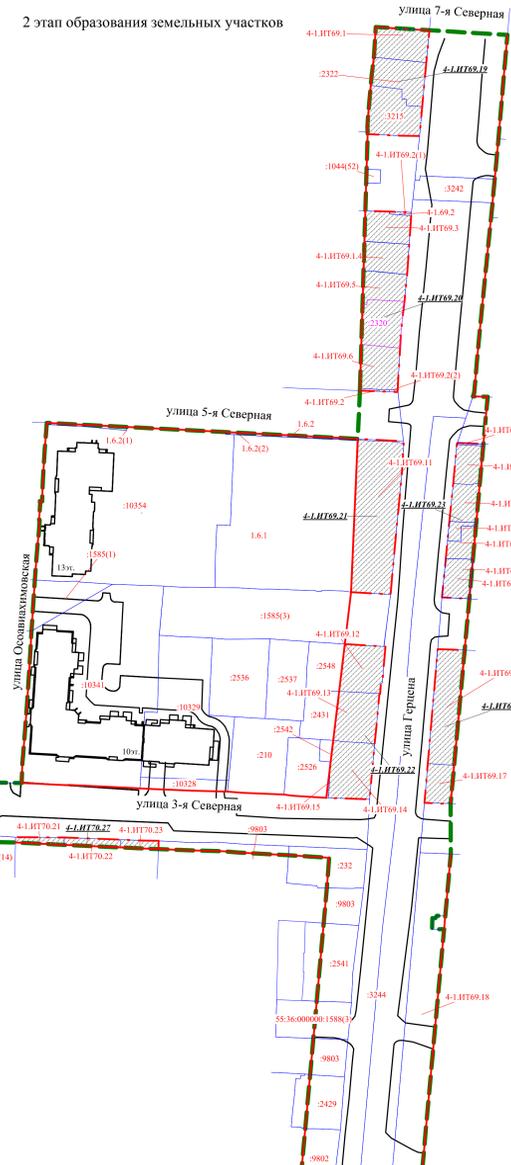

- Условные обозначения
- граница утвержденного проекта планировки территории
  - граница проекта межевания территории
  - граница планировочного района
  - граница микрорайона
  - красные линии
  - граница элемента планировочной структуры (линейного объекта)
  - дороги
  - I планировочный район
  - II планировочный район

- III планировочный район
- размещение объектов городской рекреации
- отстойно-развортная площадка
- проектируемая территория
- номер элемента планировочной структуры
- номер микрорайона
- номер планировочного района
- номер элемента планировочной структуры (линейного объекта)
- 4-1.ИТ69

- Условные обозначения
- граница проекта межевания территории
  - красные линии
  - дороги, проходы, проезды внутриквартальные
  - земельные участки, учтенные в ЕГРН
  - многоквартирные земельные участки с условными номерами, образованные на предыдущем этапе межевания территории
  - земельные участки, учтенные в ЕГРН декларативно
  - земельные участки, учтенные в ЕГРН, сохраняемые и измененных границах
  - земельные участки с условными номерами, образованные на предыдущем этапе межевания территории
  - существующие здания, строения, сооружения
  - границы образуемых земельных участков I этапа образования

- границы образуемых земельных участков 2 этапа образования
- образуемые земельные участки для размещения объектов коммунального обслуживания
- образуемые земельные участки (территории) общего пользования
- образуемые земельные участки для размещения объектов многоэтажной жилой застройки (высотной застройки), объектов хранения автотранспорта, объектов банковской и страховой деятельности
- номер образуемого земельного участка
- номер контура образуемого земельного участка

Примечание:  
1. Работы: ООО «ГеоИнформСервис»  
2. Заказчик: ООО «Иртышстрой»  
3. Координаты характерных точек определены аналитическим методом, средняя квадратическая погрешность местоположения характерных точек не более 0,10 м.