


Местоположение земельного участка установлено в 47 метрах западнее относительно жилого дома, расположенного по адресу:
Омская область, город Омск, Ленинский административный округ, улица 21-я Марьяновская, дом 64 А, предоставляемого
гражданам для индивидуального жилищного строительства в собственность

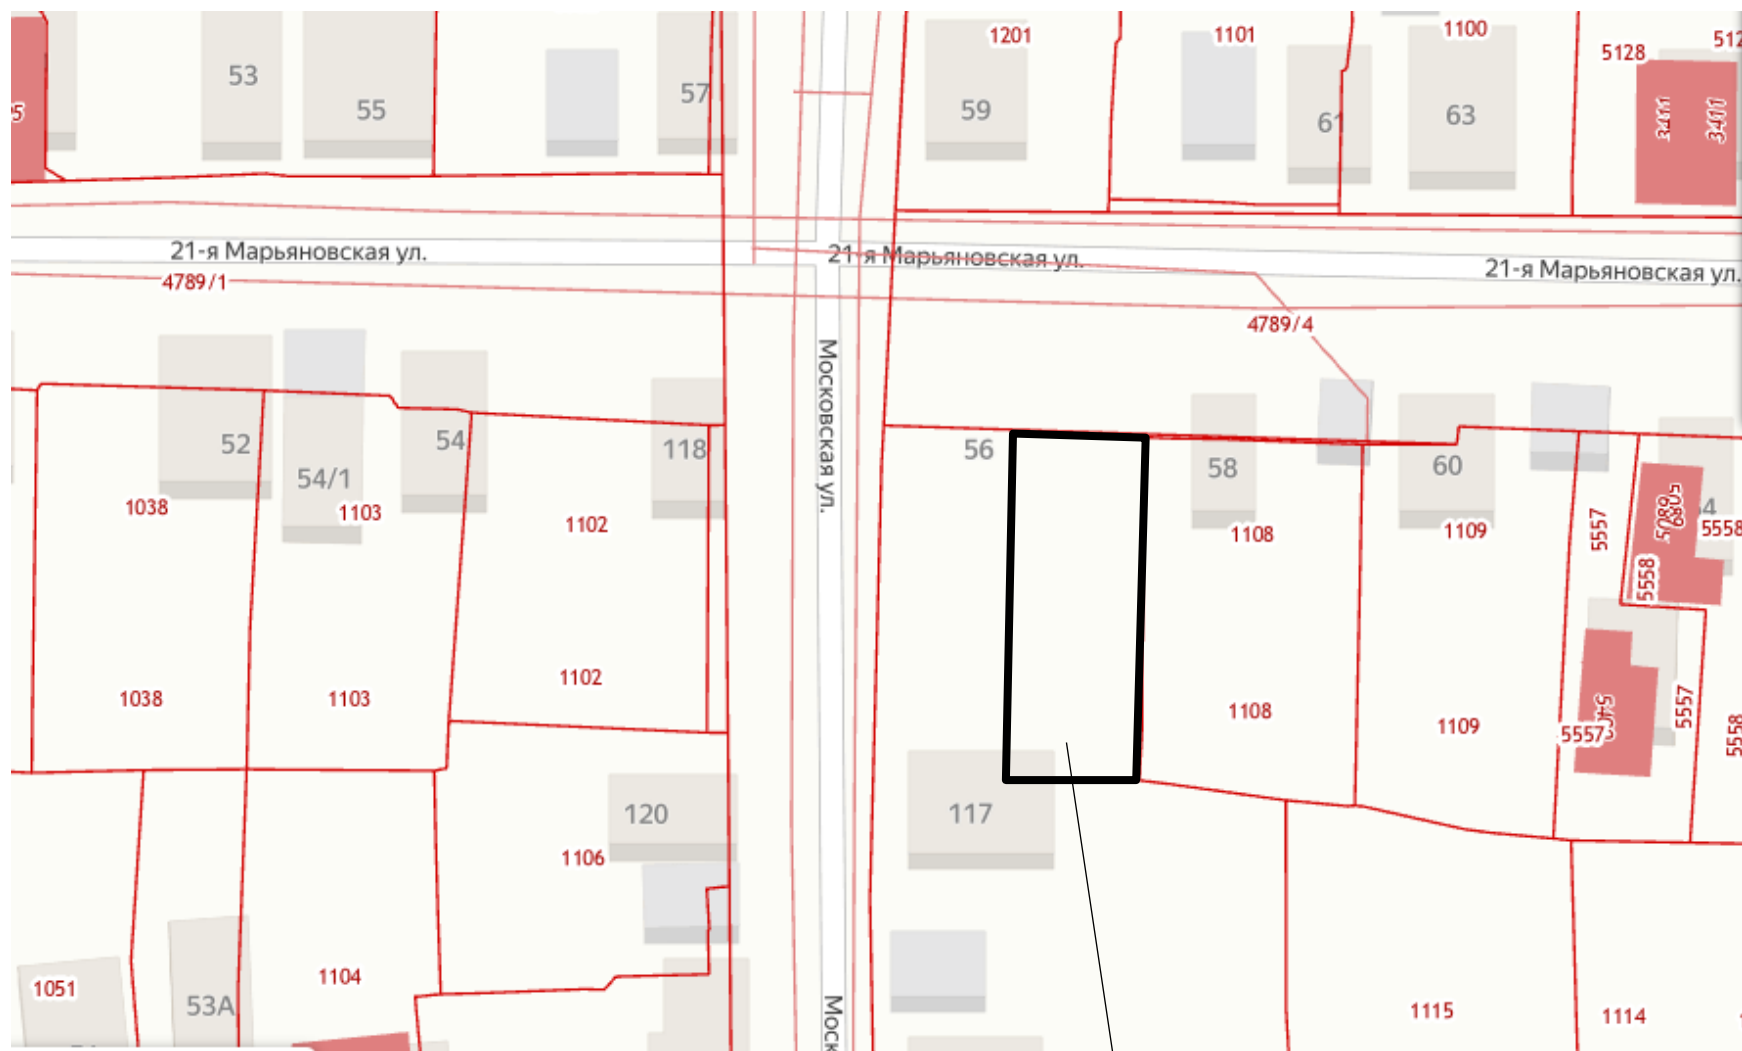

земельный участок