

ИЗВЕЩЕНИЕ

администрации Ленинского административного округа города Омска о возможности использования места размещения в целях возведения гаража

Лица, заинтересованные в использовании места размещения для возведения гаража, являющегося некапитальным сооружением на срок до 10 (десяти) лет, в течение 30 дней могут подать заявки о намерении участвовать в открытом аукционе по продаже права заключения договора о возведении гаража по адресу: г. Омск, просп. К. Маркса, д. 62, каб. 210 в бумажном виде.

Дата окончания приема заявок: 22 июля 2024 года.


№ п/п	Адресный ориентир места размещения объекта	Площадь места размещения объекта, кв. м	Кадастровый номер земельного участка (кадастровый номер кадастрового квартала)	Собственник земельного участка	Номер места в схеме
1	2	3	5	6	7
1	ул. Гашека, д. 17	21	55:36:170110	не разграничена	1172-М2-24
2	ул. Гашека, д. 17	21	55:36:170110	не разграничена	1173-М2-24

Со схемой можно ознакомиться во вторник с 9.00 до 12.00 и четверг с 14.30 до 17.00 по адресу: г. Омск, просп. К. Маркса, д. 62, каб. 210.

Глава администрации
Ленинского административного
округа города Омска





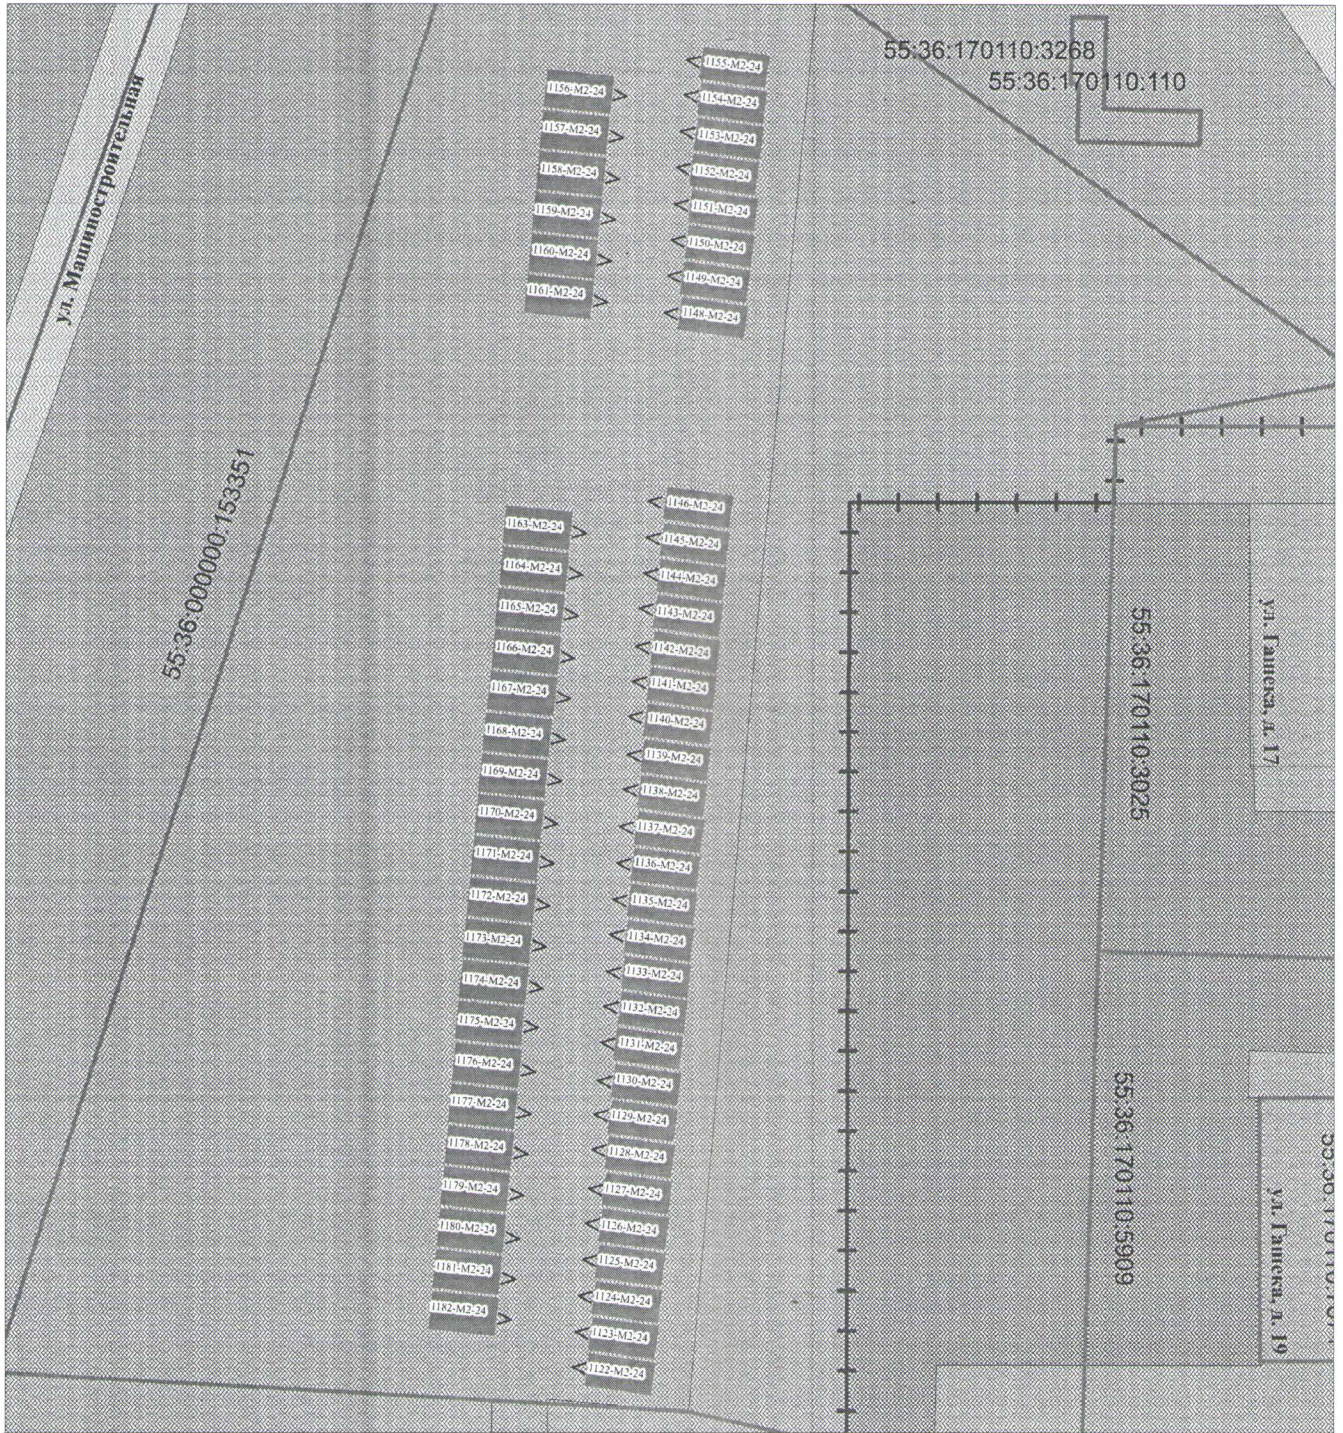


Д.Н. Зярко

СХЕМА РАЗМЕЩЕНИЯ
ГАРАЖЕЙ ПО АДРЕСУ: УЛ. ЯРОСЛАВА ГАШЕКА, Д. 17



Масштаб 1:700

УСЛОВНОЕ ОБОЗНАЧЕНИЕ

- | | | |
|--|---|--|
|  - парковка |  - грунт |  - ограждение |
|  - проезд | 1122-M2-24 - номер в схеме | |
|  - перспективные гаражи | > - выезд из гаража | |
|  - озеленение | 55:36:170110:3025 - кад. номер земельного участка | |
|  - здание | _____ - границы земельных участков | |