


Схема расположения границ проектирования и элементов планировочной структуры

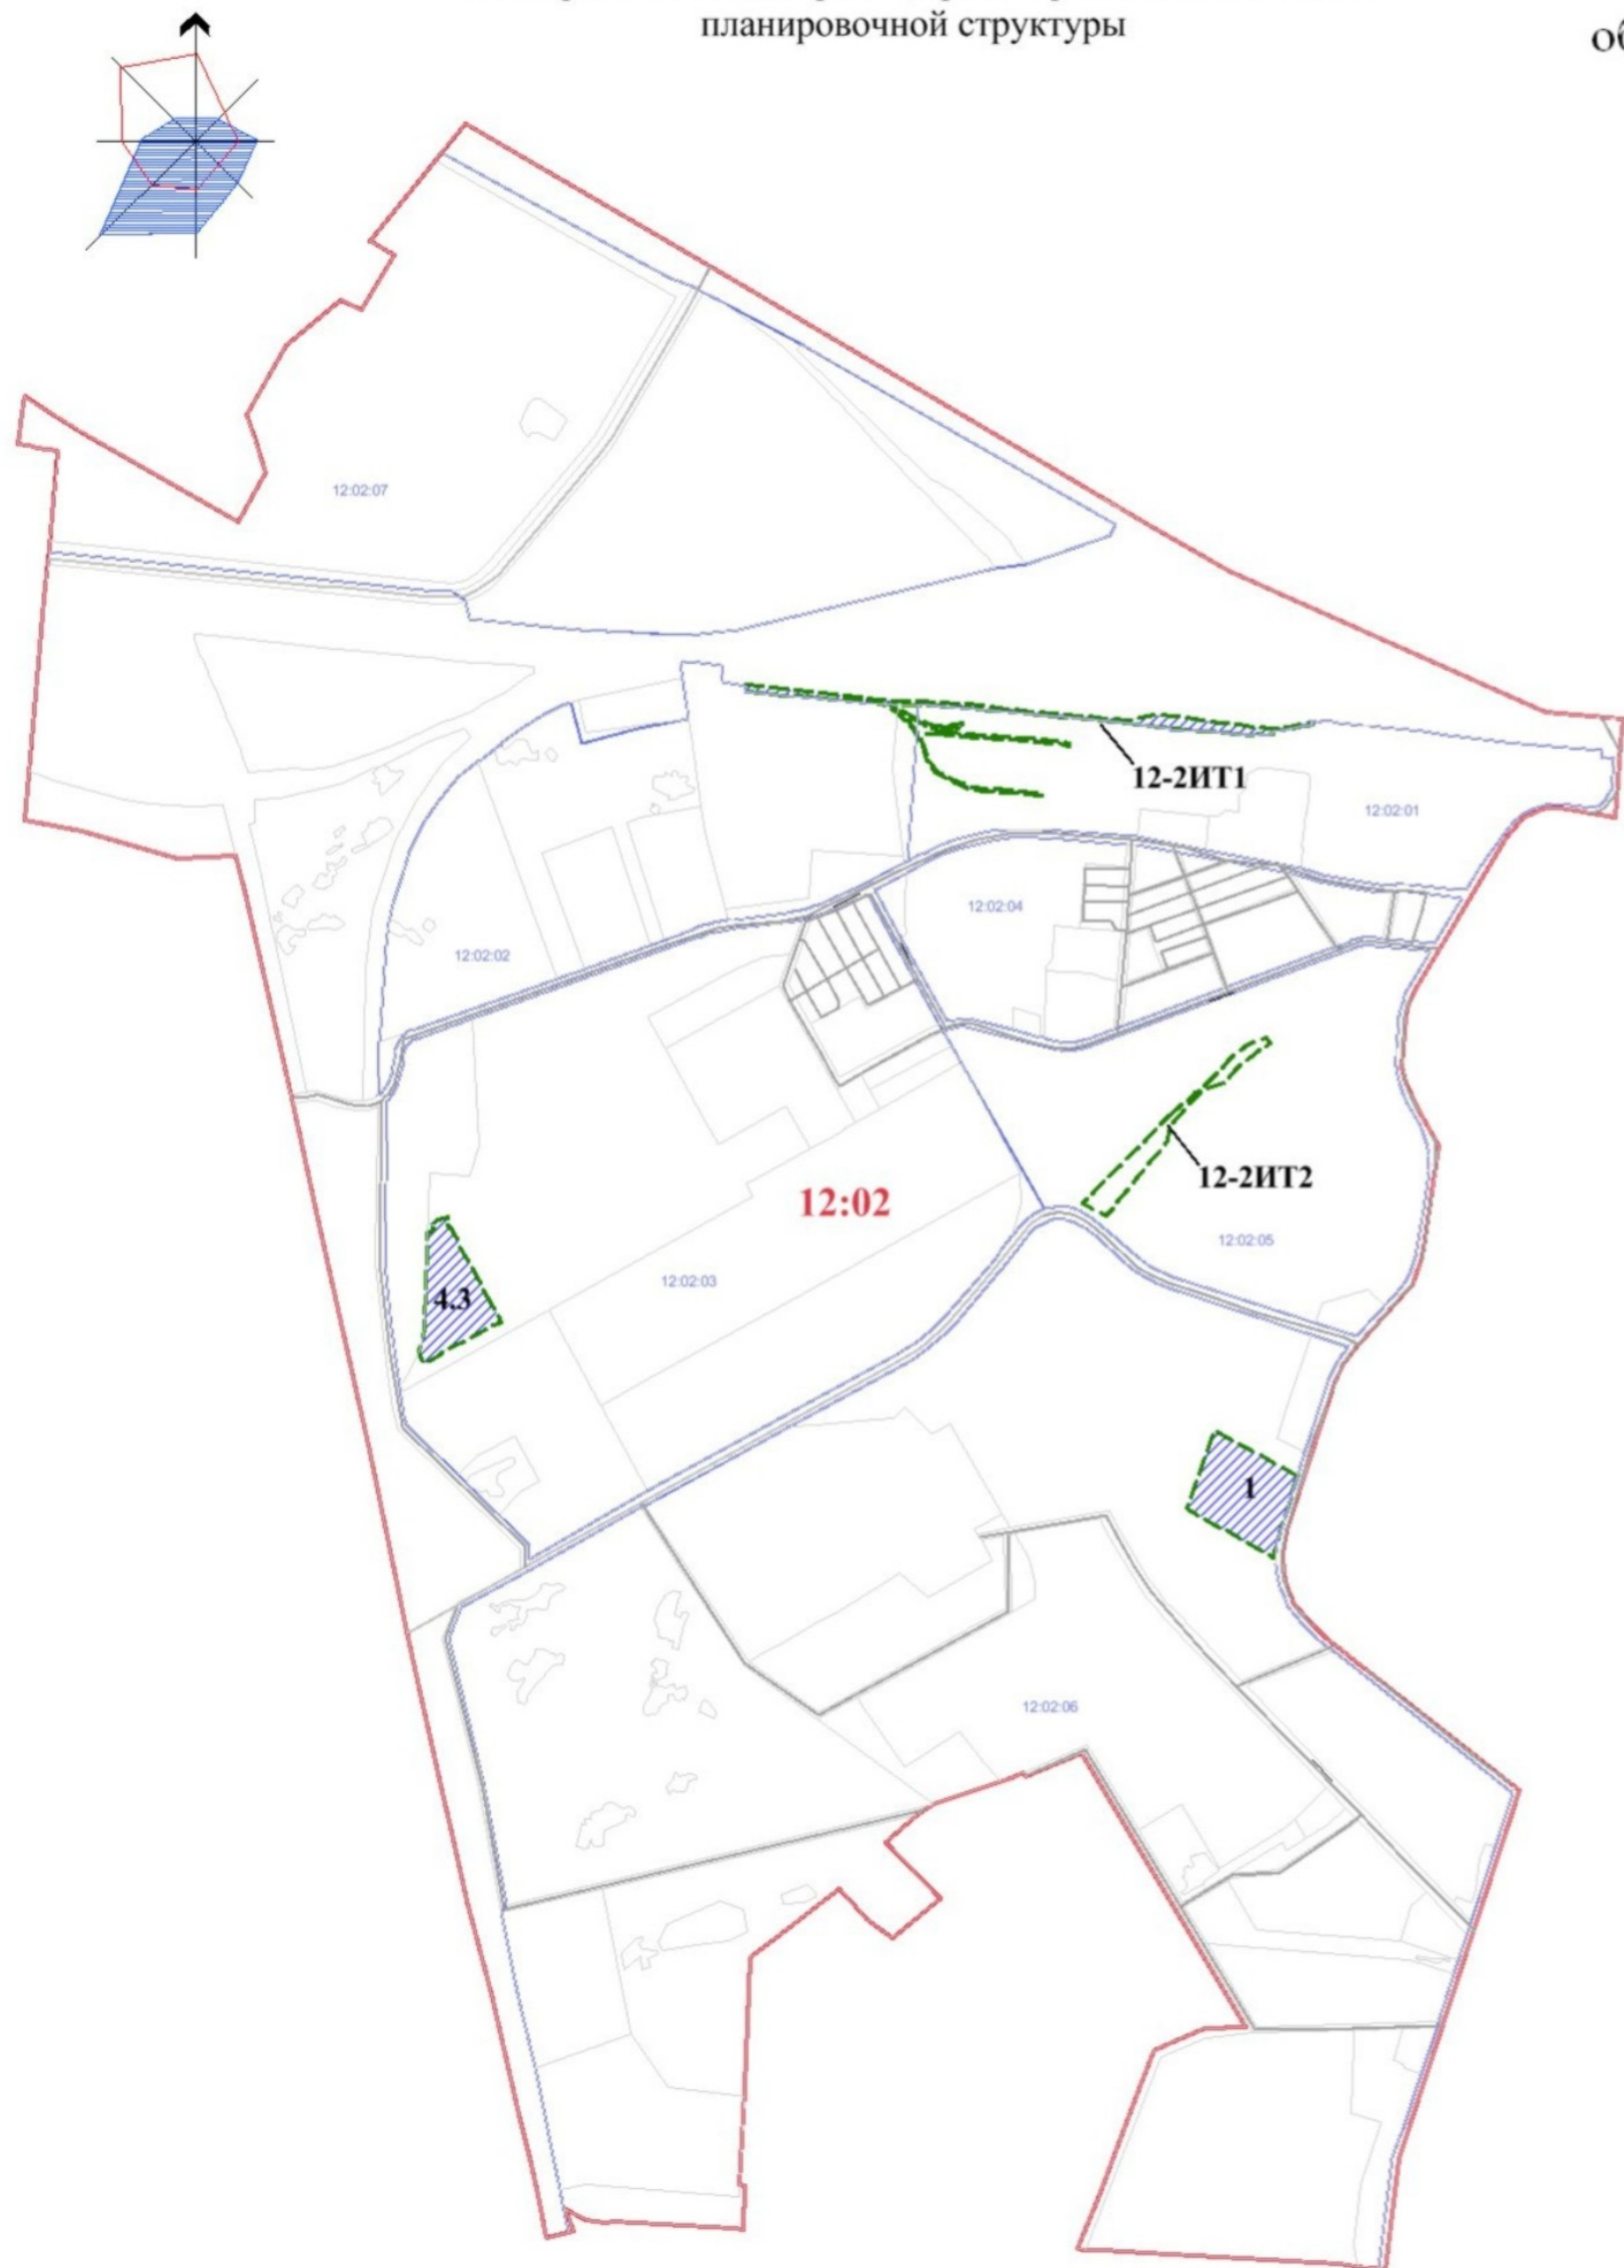


Чертеж красных линий и границ зон планируемого размещения линейных объектов проекта планировки части территории Кировского административного округа города Омска

Приложение № 1  
к постановлению Администрации города Омска  
от \_\_\_\_\_ № \_\_\_\_\_

УСЛОВНЫЕ ОБОЗНАЧЕНИЯ

- граница планируемого элемента планировочной структуры линейного объекта, граница проекта планировки территории
- ЭЛЕМЕНТЫ ПЛАНИРОВОЧНОЙ СТРУКТУРЫ**
- границы и номера существующих элементов планировочной структуры
- район
- микрорайон
- 12-2ИТ2** номер элемента планировочной структуры линейного объекта
- ОБЪЕКТЫ ТРАНСПОРТНОЙ ИНФРАСТРУКТУРЫ**
- улицы и дороги

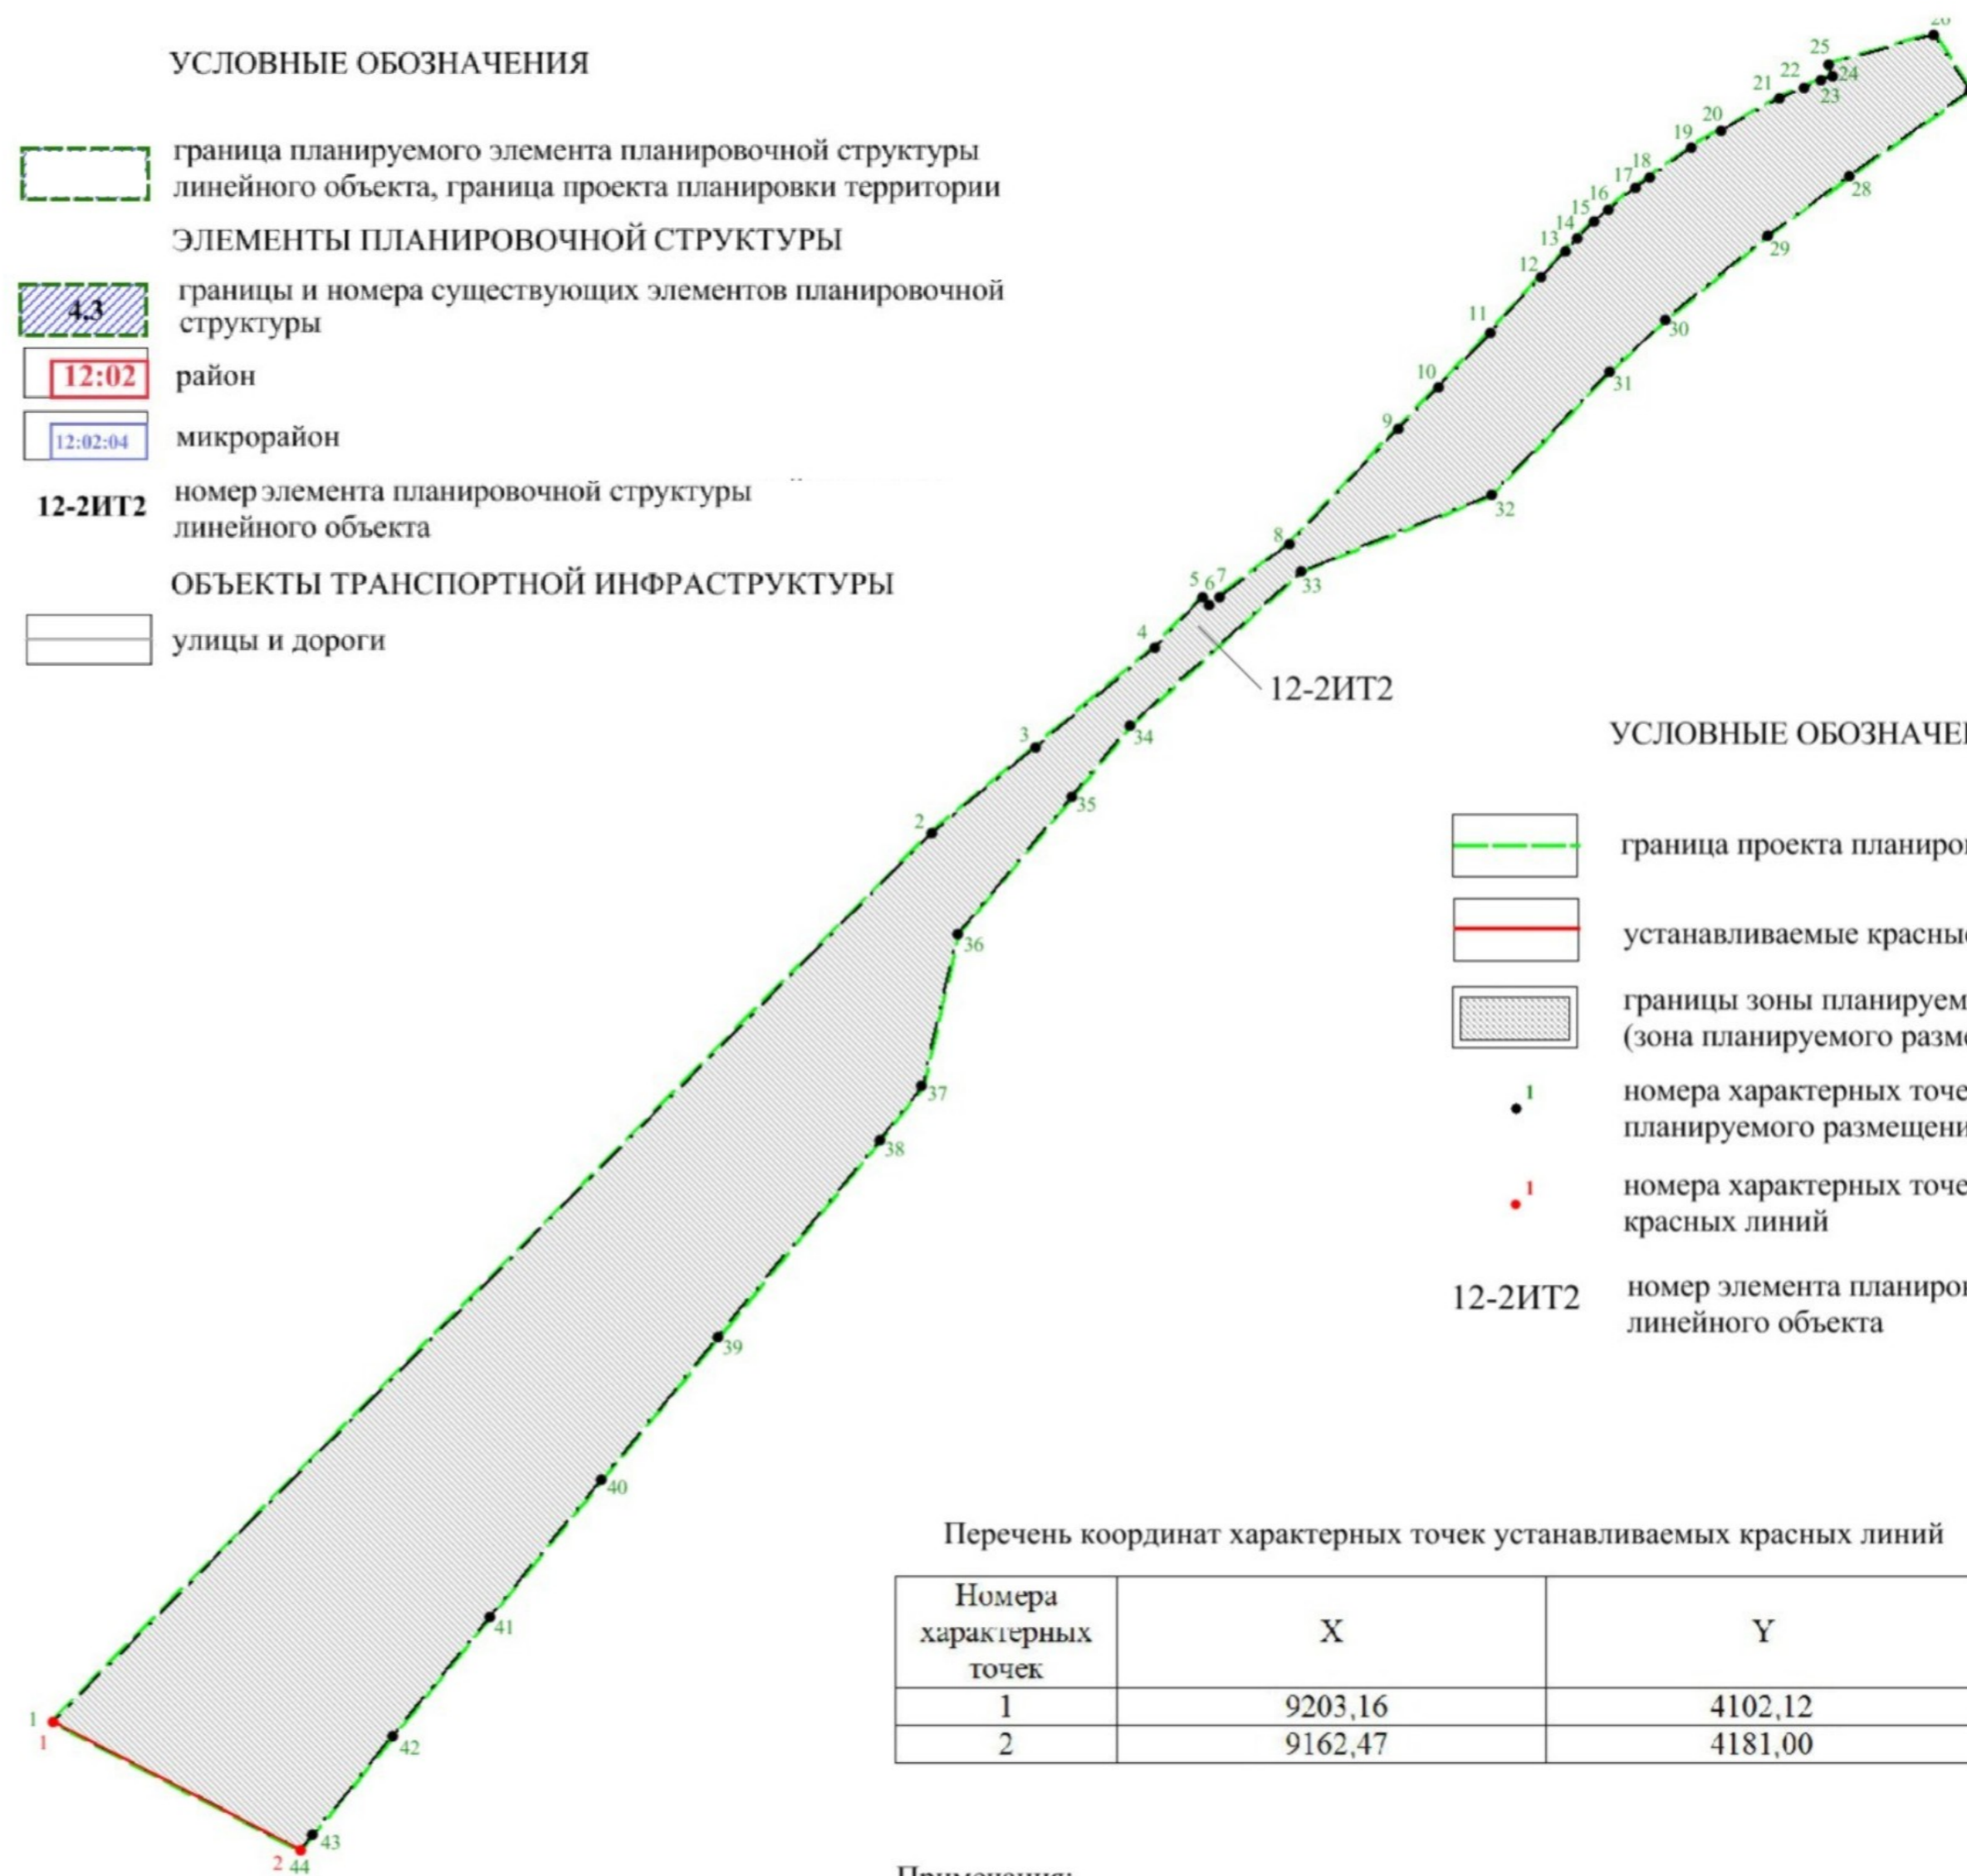

УСЛОВНЫЕ ОБОЗНАЧЕНИЯ

- граница проекта планировки территории
- устанавливаемые красные линии
- границы зоны планируемого размещения линейных объектов (зона планируемого размещения железнодорожных путей)
- номера характерных точек границ зон планируемого размещения линейных объектов
- номера характерных точек устанавливаемых красных линий
- 12-2ИТ2** номер элемента планировочной структуры линейного объекта

Перечень координат характерных точек устанавливаемых красных линий

Номера характерных точек	X	Y
1	9203,16	4102,12
2	9162,47	4181,00

- Примечания:
- Заказчик: Онищук Е.В.
  - Разработчик: общество с ограниченной ответственностью «Кадастр Групп».
  - Проект планировки территории разработан на топографической съемке масштаба 1:500.