

Чертеж межевания территории элемента планировочной структуры № 127 планировочного квартала № 3 планировочного района II


Приложение № 1
к постановлению Администрации города Омска
от _____ № _____

«Приложение № 5
к постановлению Администрации города Омска
от 26 декабря 2016 года № 1543-п

Схема расположения границ проектирования и элементов планировочной структуры проекта планировки территории, расположенной в границах:
улица Новокирпичная – Сибирский проспект – улица Валентины Бисяриной – перспективная дорога в поселок Светлый –
федеральная трасса М-51 – Черлакский тракт – граница полосы отвода южной ветки железной дороги
в Ленинском административном округе города Омска


Условные обозначения

- граница утвержденного проекта планировки территории
- граница проекта межевания территории
- красные линии
- граница элемента планировочной структуры
- граница элемента планировочной структуры (территория общего пользования)
- граница элемента планировочной структуры (улично-дорожная сеть)
- граница планировочного квартала
- граница планировочного района
- дороги
- планировочный район I
- планировочный район II
- полоса отвода железной дороги
- проектируемая территория
- номер элемента планировочной структуры
- номер планировочного квартала
- номер планировочного района
- номер элемента планировочной структуры (улично-дорожная сеть)
- номер элемента планировочной структуры (территория общего пользования)

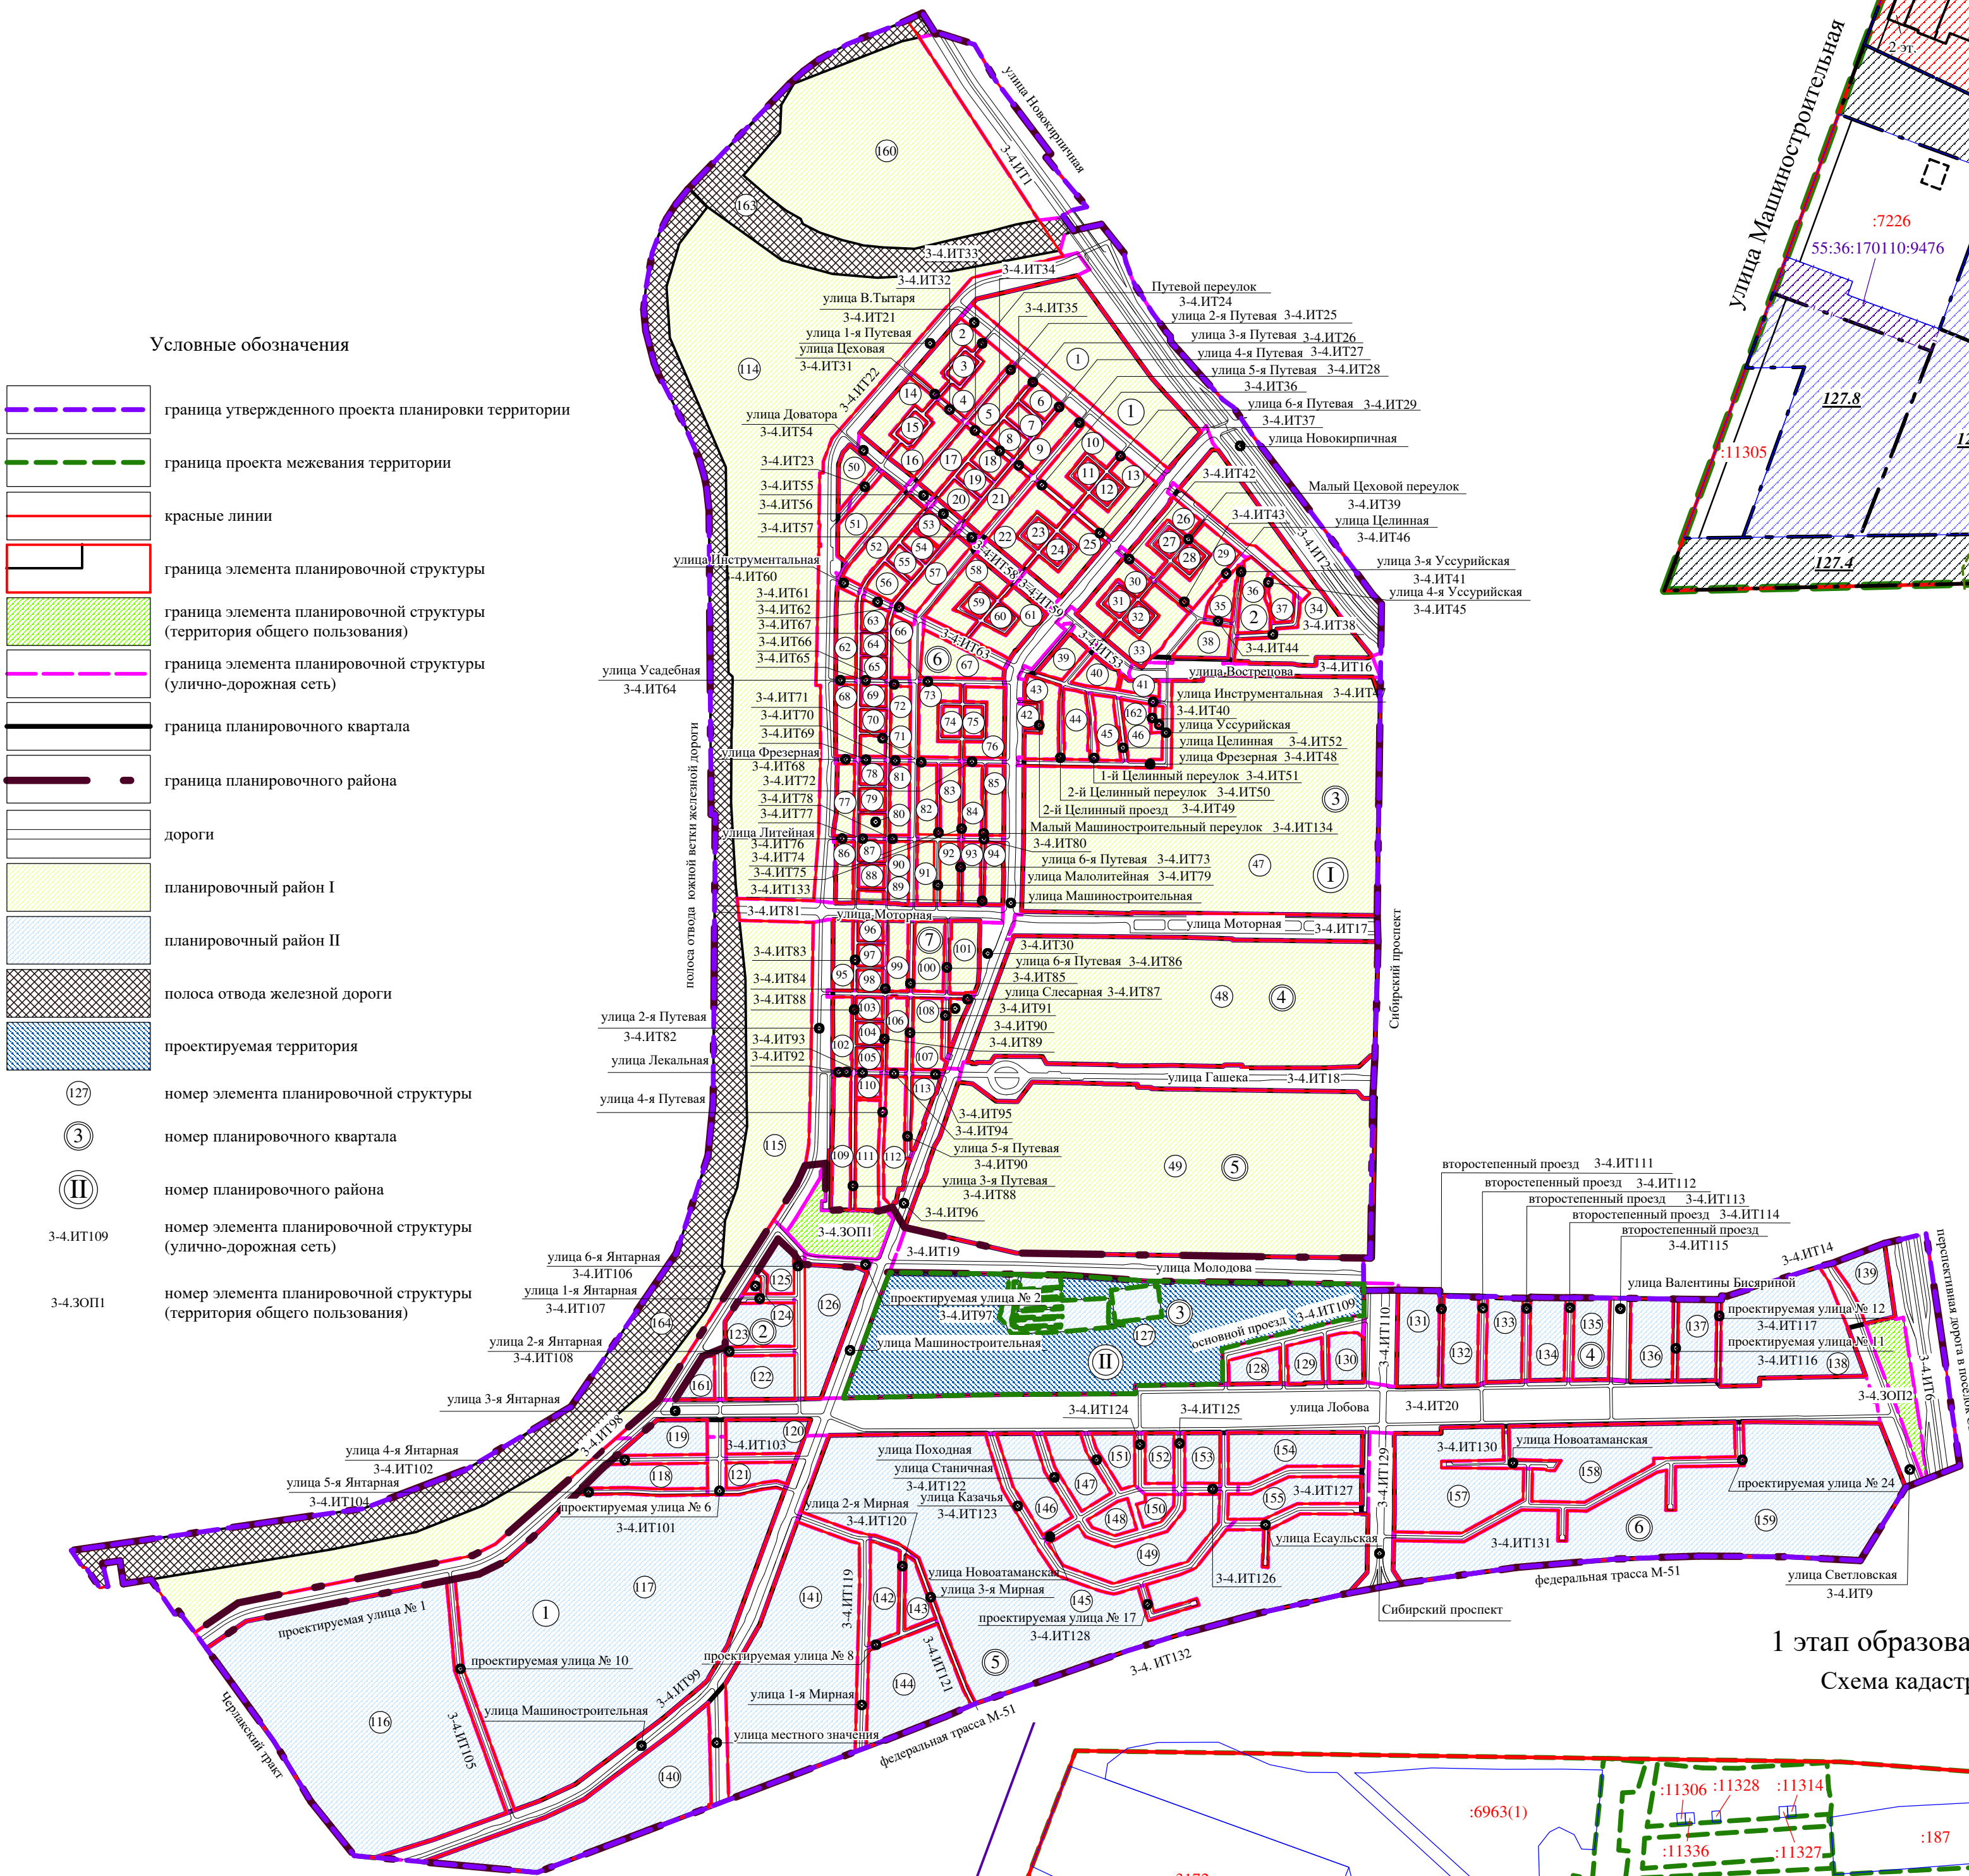

Примечание:
1. Разработчик: бюджетное учреждение города Омска «Омскаrchитектура».
2. Заказчик: индивидуальный предприниматель Гиззатова Эльвира Маратовна.
3. Координаты характерных точек определены аналитическим методом, средняя квадратическая погрешность местоположения характерных точек не более 0,10 м.

1 этап образования земельных участков

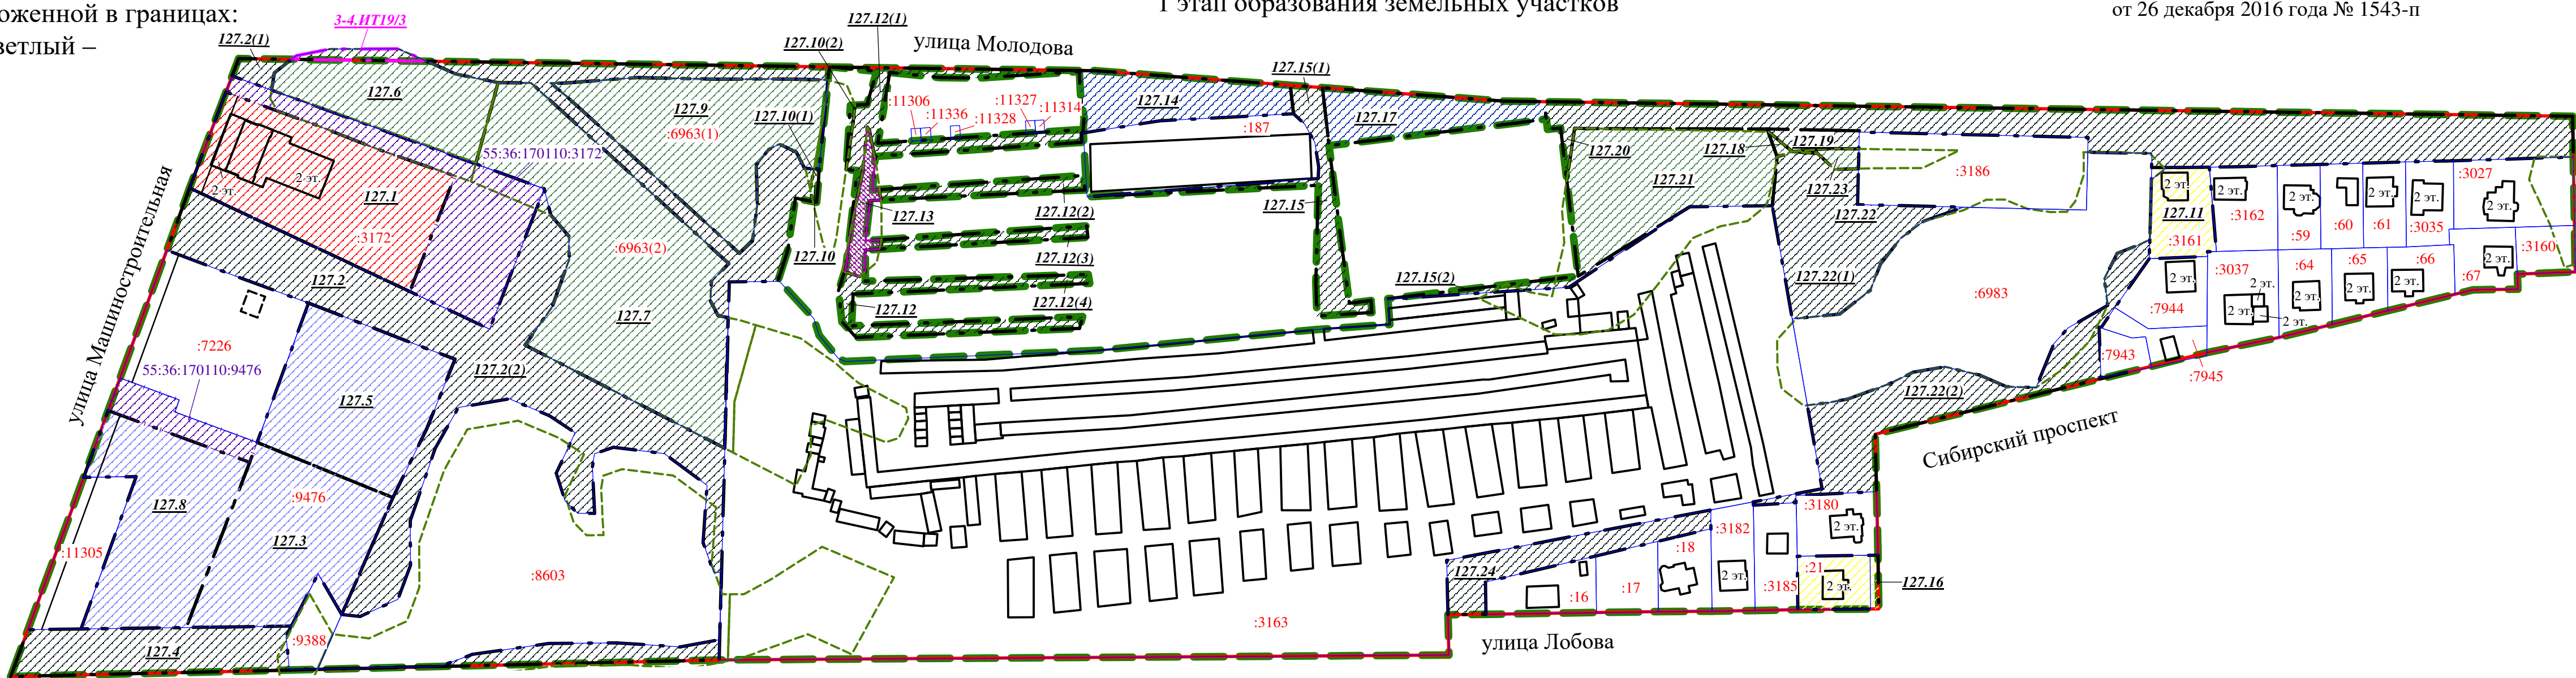


Условные обозначения

- граница проекта межевания территории
- красные линии
- линии отступа от красных линий в целях определения мест допустимого размещения зданий, строений, сооружений
- земельные участки, учтенные в ЕГРН
- земельные участки с условными номерами, образованные на предыдущем этапе межевания территории
- многоконтурные земельные участки с условными номерами, образованные на предыдущем этапе межевания территории
- земельные участки с условными номерами, образованные ранее утвержденным проектом межевания территории
- существующие здания, строения, сооружения
- строящиеся здания, строения, сооружения
- граница лесничества в соответствии с Приказом Рослесхоза от 02.05.2012 № 180
- земельные участки, учтенные в ЕГРН, сохраняемые в измененных границах

1 этап образования земельных участков

Схема кадастрового плана территории
М 1:2500

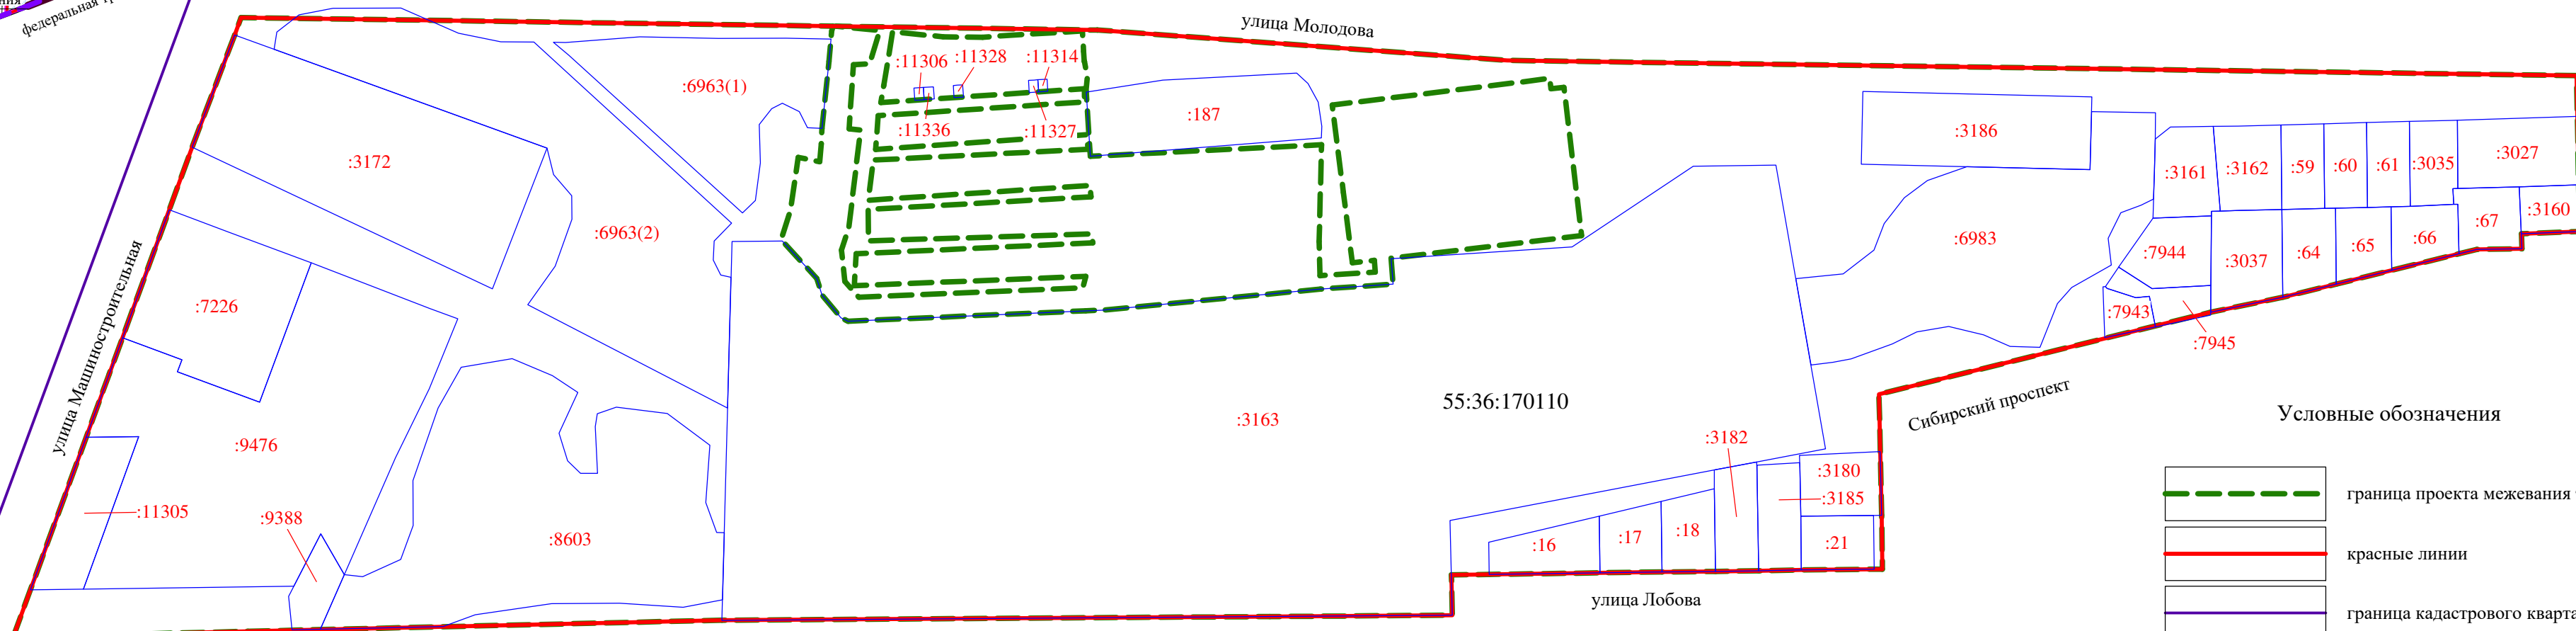


Условные обозначения

- граница проекта межевания территории
- красные линии
- граница кадастрового квартала
- земельные участки, учтенные в ЕГРН
- номер кадастрового квартала

2 этап образования земельных участков

Схема кадастрового плана территории
М 1:2500

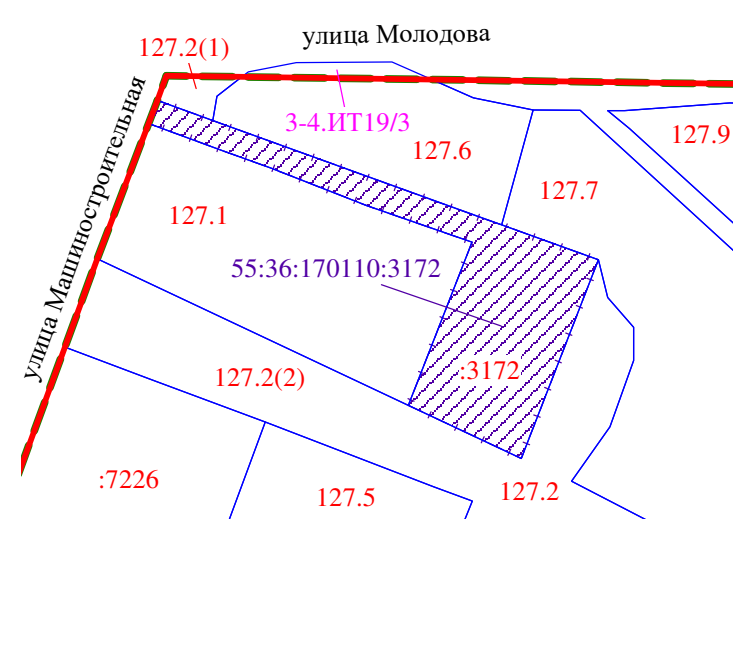

Условные обозначения

- граница проекта межевания территории
- красные линии
- граница кадастрового квартала
- земельные участки, учтенные в ЕГРН
- земельные участки с условными номерами, образованные на предыдущем этапе межевания территории
- многоконтурные земельные участки с условными номерами, образованные на предыдущем этапе межевания территории
- земельные участки с условными номерами, образованные ранее утвержденным проектом межевания территории
- земельные участки, учтенные в ЕГРН, сохраняемые в измененных границах
- номер кадастрового квартала

2 этап образования земельных участков

